

BESTEMMING

W WOONGEBIED

AANDUIDINGEN

B2 BEDRIJVEN B2


□ TOPOGRAFISCHE ONDERGROND

AANDUIDINGEN

— — voorgevelrooilijn

Bebouwingscategorie :

Whv half-vrijstaande woningen

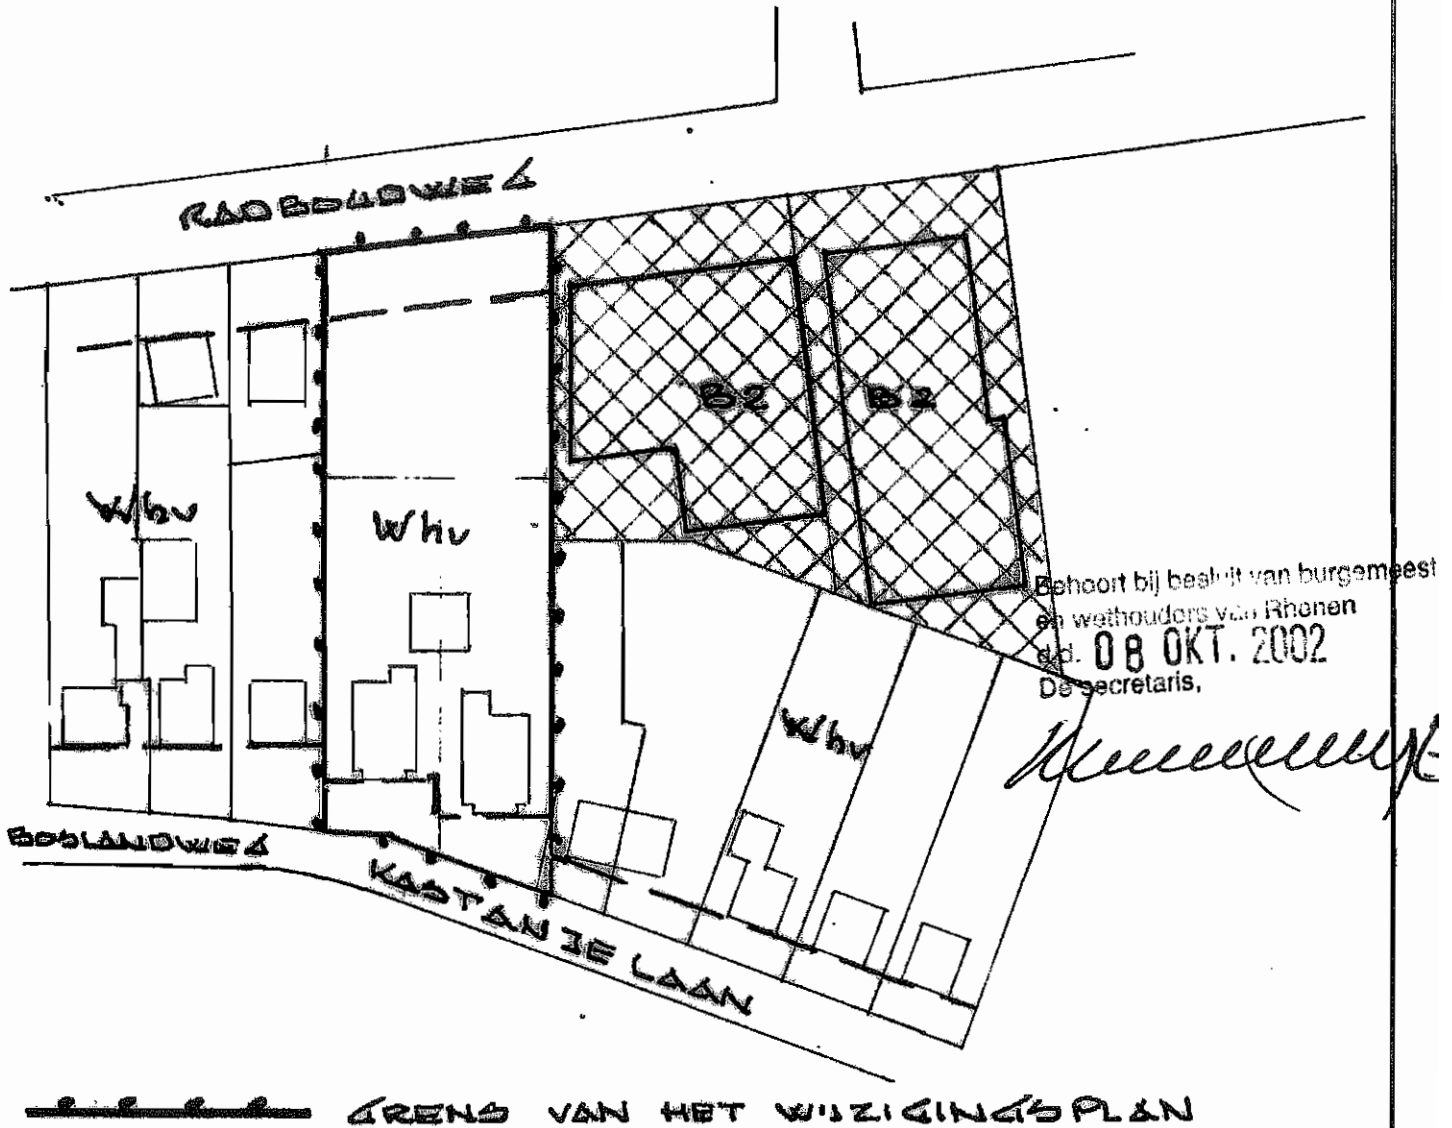

RHENEN

Gemeente

BEHORENDE BIJ HET PERCEEL KASTANJELAAN NUMMER 56, SECTIE F NUMMER 3320

WISZIGINGSPLAN

schaal 1:1000	datum	gewijzigd
get: K.V.	7-10-02	8/10/02 JHM
get:		
get:		
besluit no.:		ref. no.
formaat		0402