

bestemmingen



- W(v) woondoelinden W(v)
- verblijfsgebied

aanduidingen

- ondergrond
- grens van het plan
- bestemmingsgrens
- bouwgrens
- zone voor bijgebouwen
- langzaamverkeersverbinding
- plaats profiel 1
- indicatie nokrichting

\* Justitiekd d.d. 25-04-1999  
 \* loedjehend d.d. 11-01-2000  
 nr. 499 R&M 0041321  
 \* Ontwerpelyk d.d. 30-03-2000

Ontwerp  
 Terisic van  
 4-2-99 t/m 3-3-99

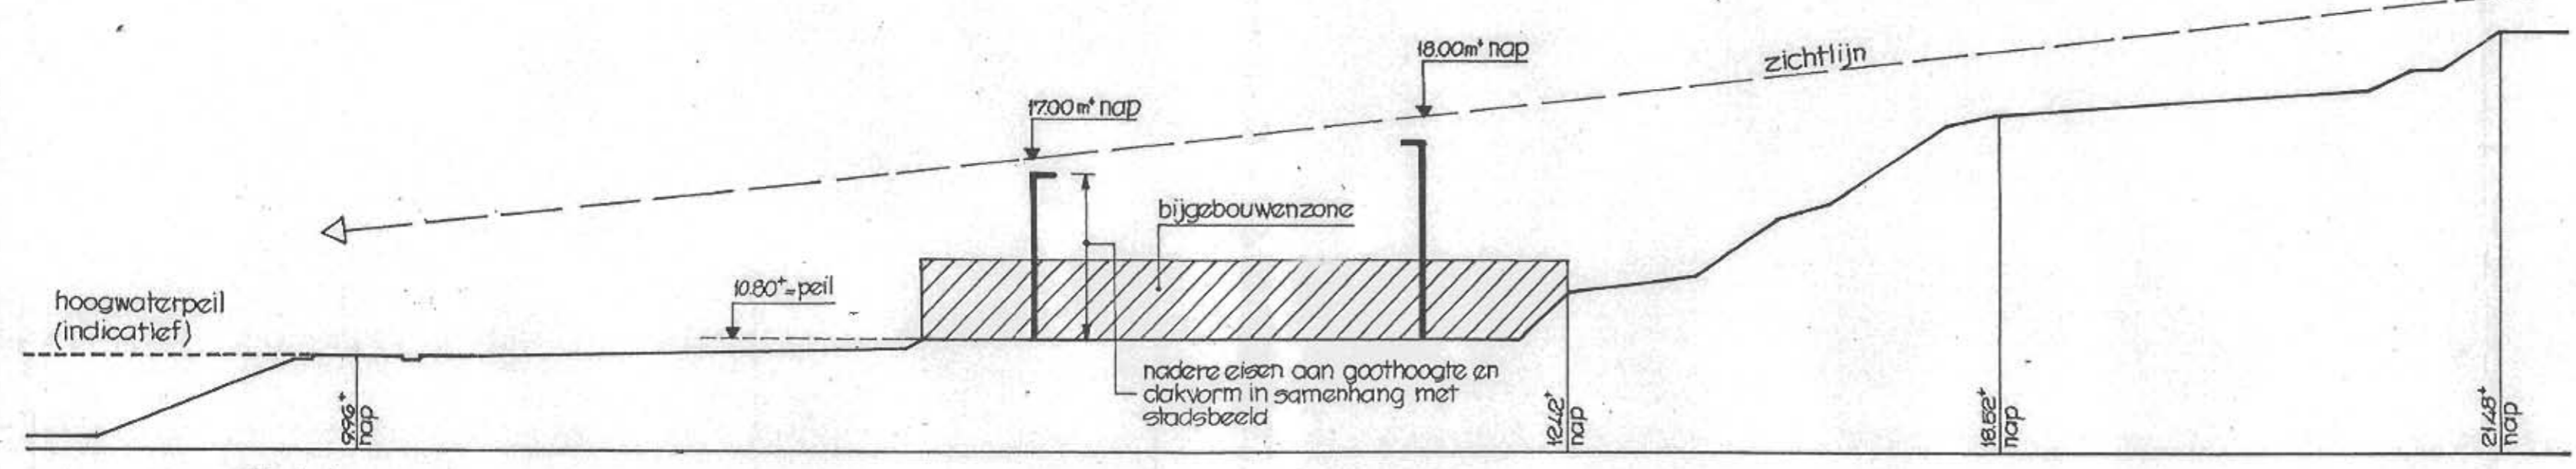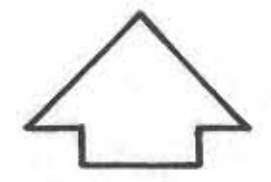

profiel 1 schaal 1:200


gemeente rhenen  
 bestemmingsplan  
 schoutenboomgaardweg  
 plankkaart

Getekend	kol.	kol.	kol.	kol.		
Gecontroleerd						
Datum	28-5-96	9-10-97	12-11-97	15-12-98		
Microfilm						

Projectnummer	674-13291
Tekening	
Schaal	1:1000
Sector	r & m
Code id	
Ind. vorm	
Stadium	
Afmetingen	
Projectleider	Ir. J. CYSOUW
Vestigingsplaats	arnhem

Heidemij Advies

Heidemij Advies BV  
 Statutair gevestigd te Arnhem  
 Handelsregister Arnhem 53755  
 Auteursrechten voorbehouden

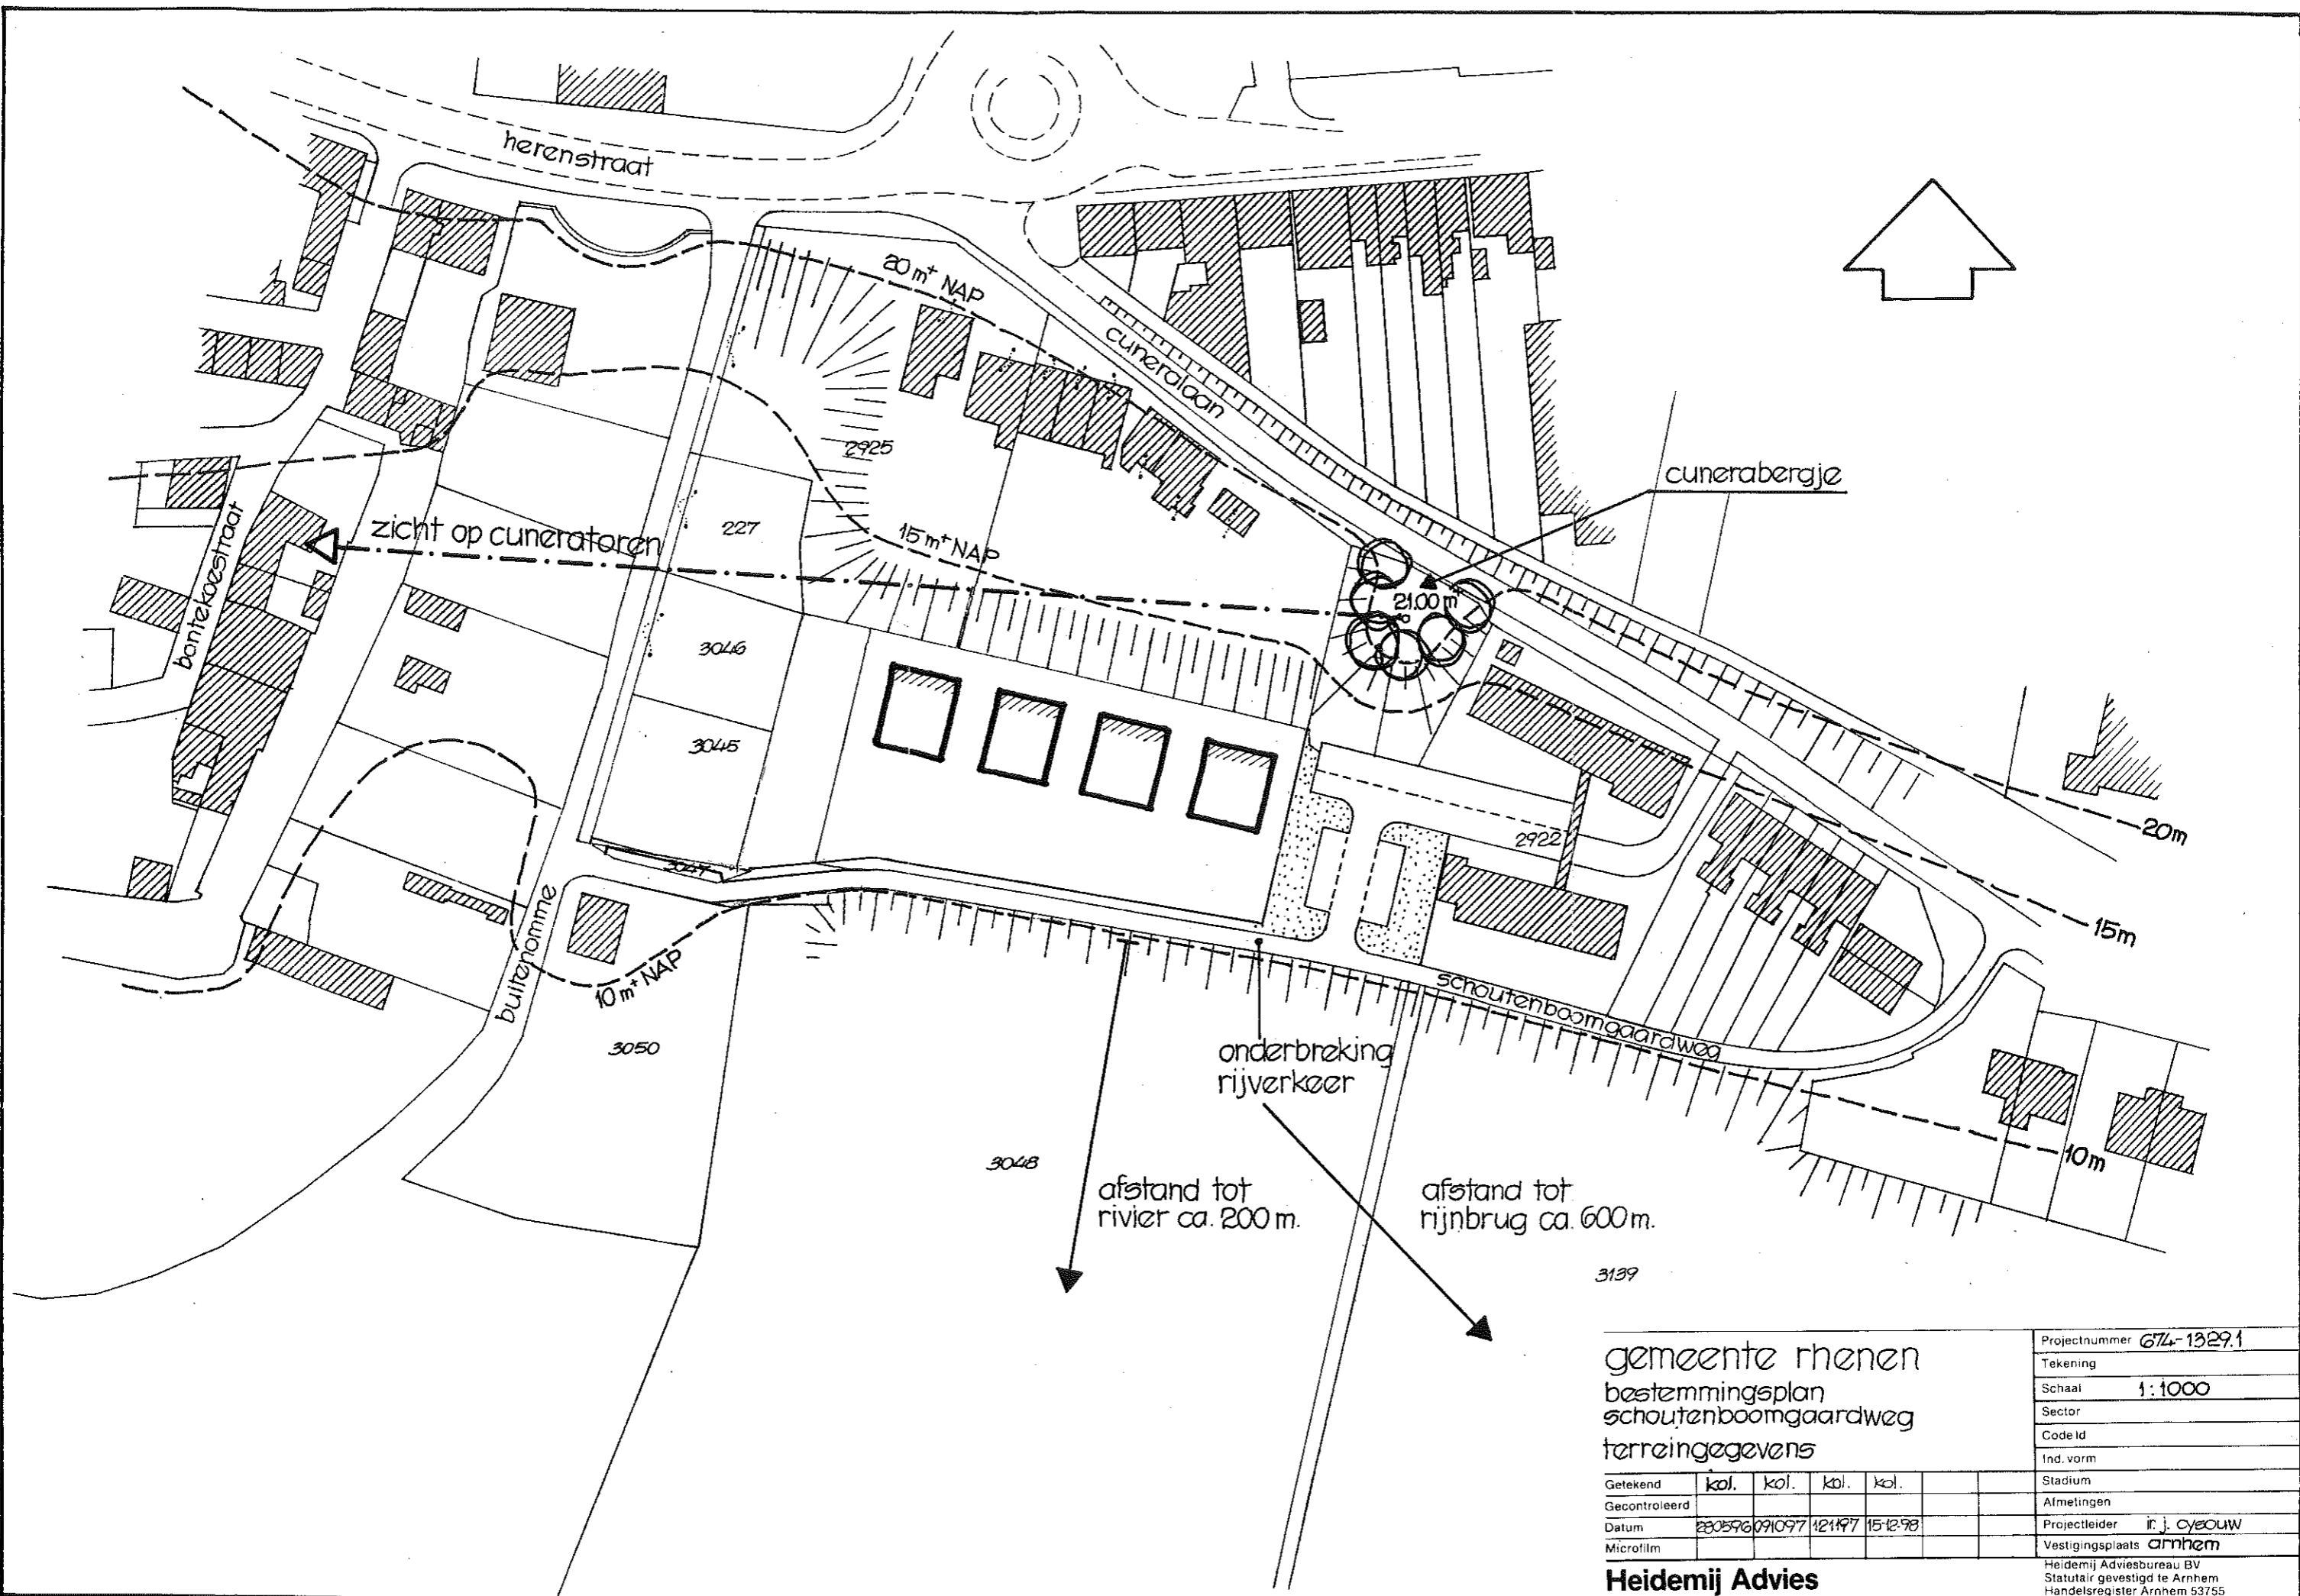

gemeente rhenen  
bestemmingsplan  
schoutenboomgaardweg  
terreingegevens

Getekend	kol.	kol.	kol.	kol.	
Gecontroleerd					
Datum	23-05-96	09-10-97	12-1-97	15-12-98	
Microfilm					

**Heidemij Advies**

Projectnummer	674-1329.1
Tekening	
Schaal	1:1000
Sector	
Code id	
Ind. vorm	
Stadium	
Almetingen	
Projectleider	ir. j. oyeouw
Vestigingsplaats	arnhem
Heidemij Adviesbureau BV Statutair gevestigd te Arnhem Handelsregister Arnhem 53755	