




BESTEMMING

 WOODBOEL EINDEN


AANDUIDINGEN

 TOPOGRAFISCHE ONDERGROND

 BOUW VLAK

 ZONE VOOR BIJGEBOUWEN

 AGRARISCH GEBIED

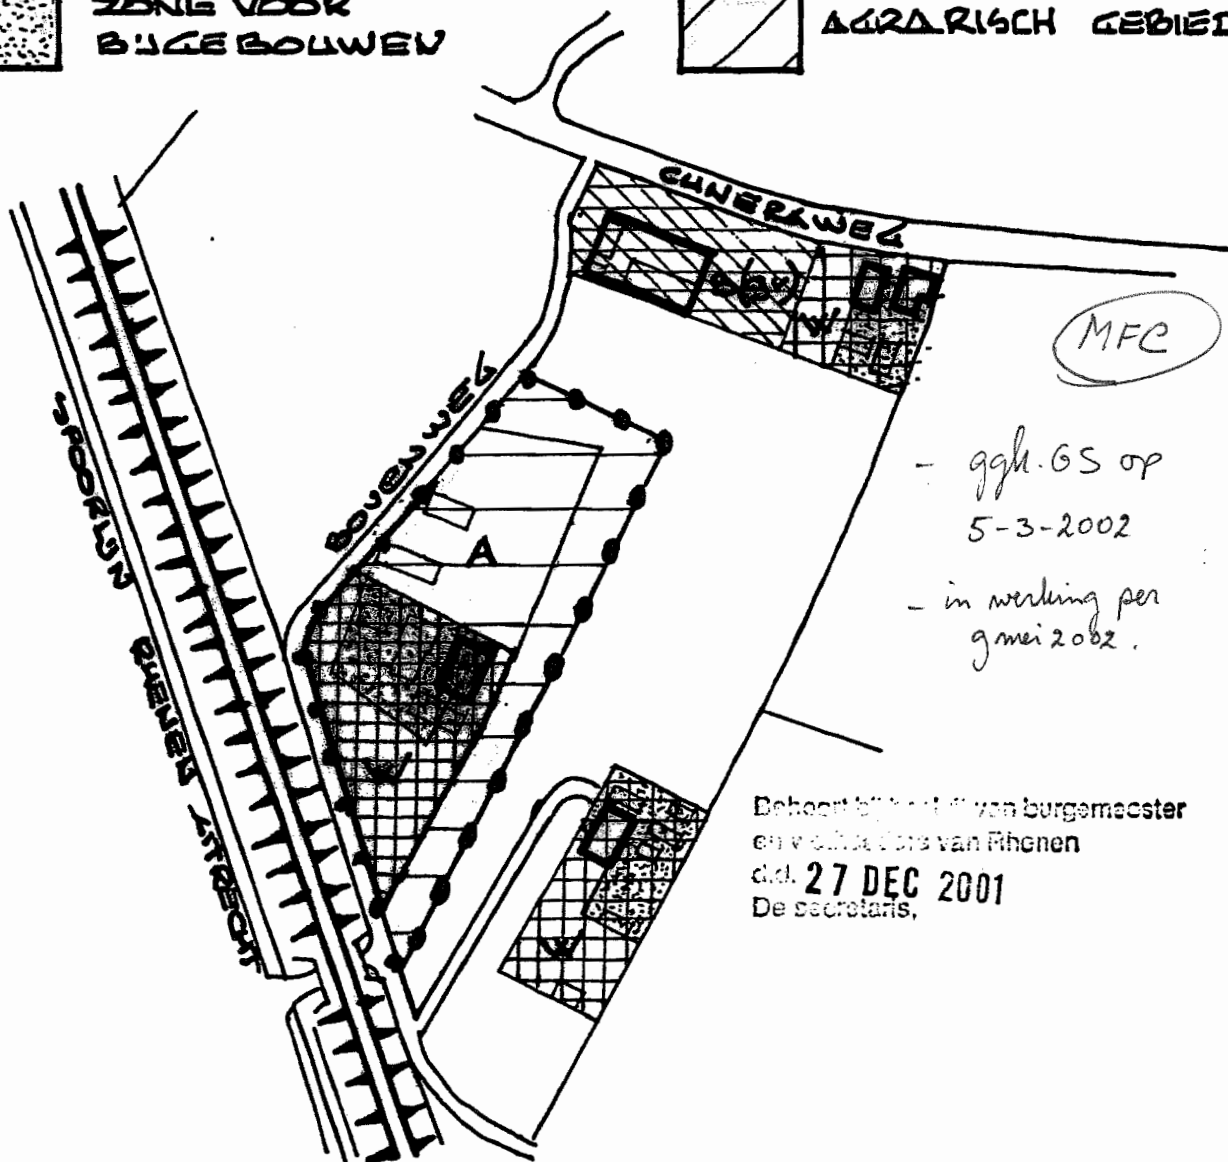

- ggh. GS op
5-3-2002
- in werking per
juni 2002.

Behoort bij het plan van burgemeester
en wethouders van Rheden
dat. 27 DEC 2001
De secretaris,

●●●●● GRENZ VAN DE PARTIELE HERZIENING

RHENEN

BUITEN GEBIED
DETAILPLANKAART NO: 55
BEHOORENDE BIJ HET
PERCEEL BOVENWEG 26
SECTIE G. NO: 2990

Gemeente


WIJZIGINGSPLAN


schaal	1:2500	datum	gewijzigd
get.:	K.V.	3.10.01	11-10-01
gac.:			
gez.:			
bestek no.:			tek. no.
formaat			0701

BESTEMMING

 WOONDOELEINDEN


AANDUIDINGEN

 TOPOGRAFISCHE ONDERGROND


 ZONE VOOR BIJGEBOUWEN

 BOUWVLAK

 AGRARISCH GEBIED

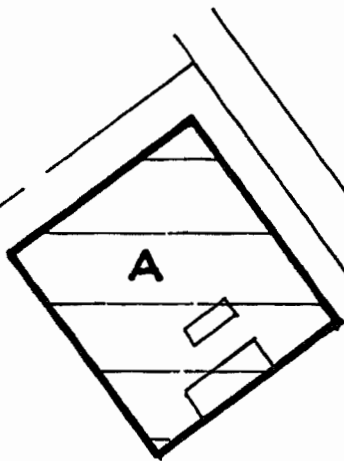

Behoort bij besluit van burgemeester
en wethouders van Rhenen
d.d. 27 DEC 2001
De secretaris,

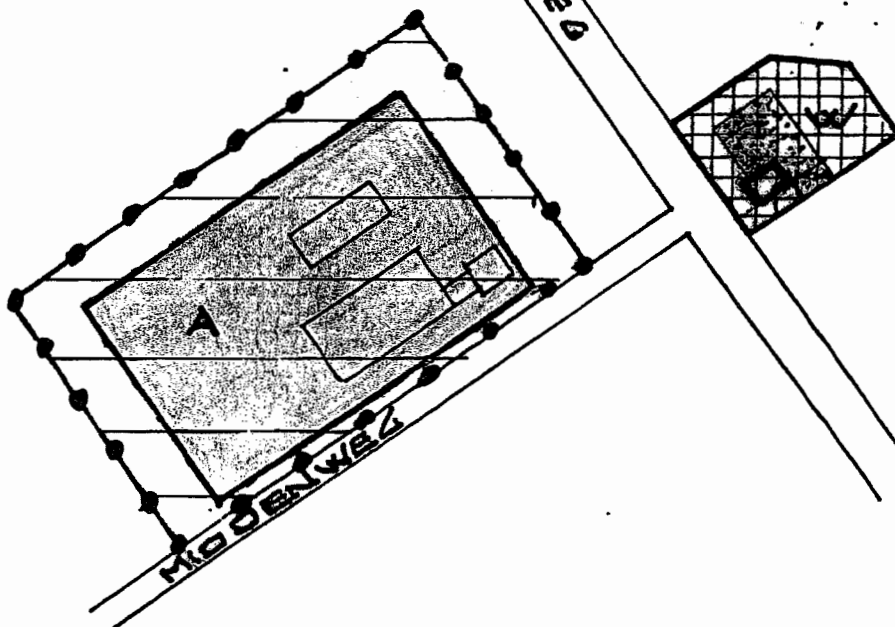

●●●●● GREN'S VAN DE PARTIELE HERZIENING



Gemeente

BUITENGEBIED
DETAILPLANKAART NO: 36
BEHOORENDE BIJ HET
PERCEEL MIDDENWEG 011,
SECTIE K NO: 624 GED.

WISZIGINGSPLAN

schaal 1:2500	datum	gewijzigd
get: Kw.	31001	11-10-01
get:		
get:		
bestel no.:		tel. no.
formaat		0601