

Behoort bij besluit van burgemeester
en wethouders van Rhenen
d.d. 06 JUNI 2006
De secretaris,
[Signature]

BESTEMMING

 Agrarisch gebied


AANDUIDINGEN

 Topografische ondergrond

 Bouwvlak

 Grens van de partiële herziening

Schaal 1 : 2500

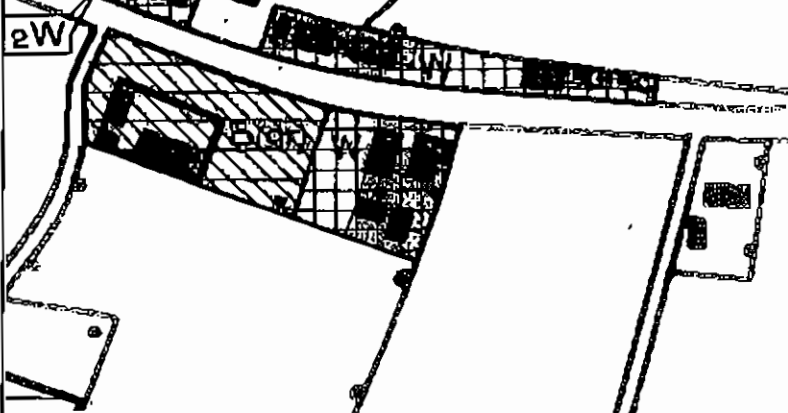

Goedgekeurd door gedeputeerde staten van
Utrecht bij besluit van 12 juli 2006, nr.
2006REG002018i

P.A. Regter, adviseur Gemeentelijke
ruimtelijke ontwikkelingen. *[Signature]*



BUITENGEBIED

DETAILPLANKAART nr. 55

Behorende bij het perceel Cuneraweg 168, Rhenen

Kadastraal gemeente Rhenen, sectie K, nr. 228



Get. JuM

Datum 6-12-06

Wijz.

Tek.nr. 05-02