


Bestaande situatie

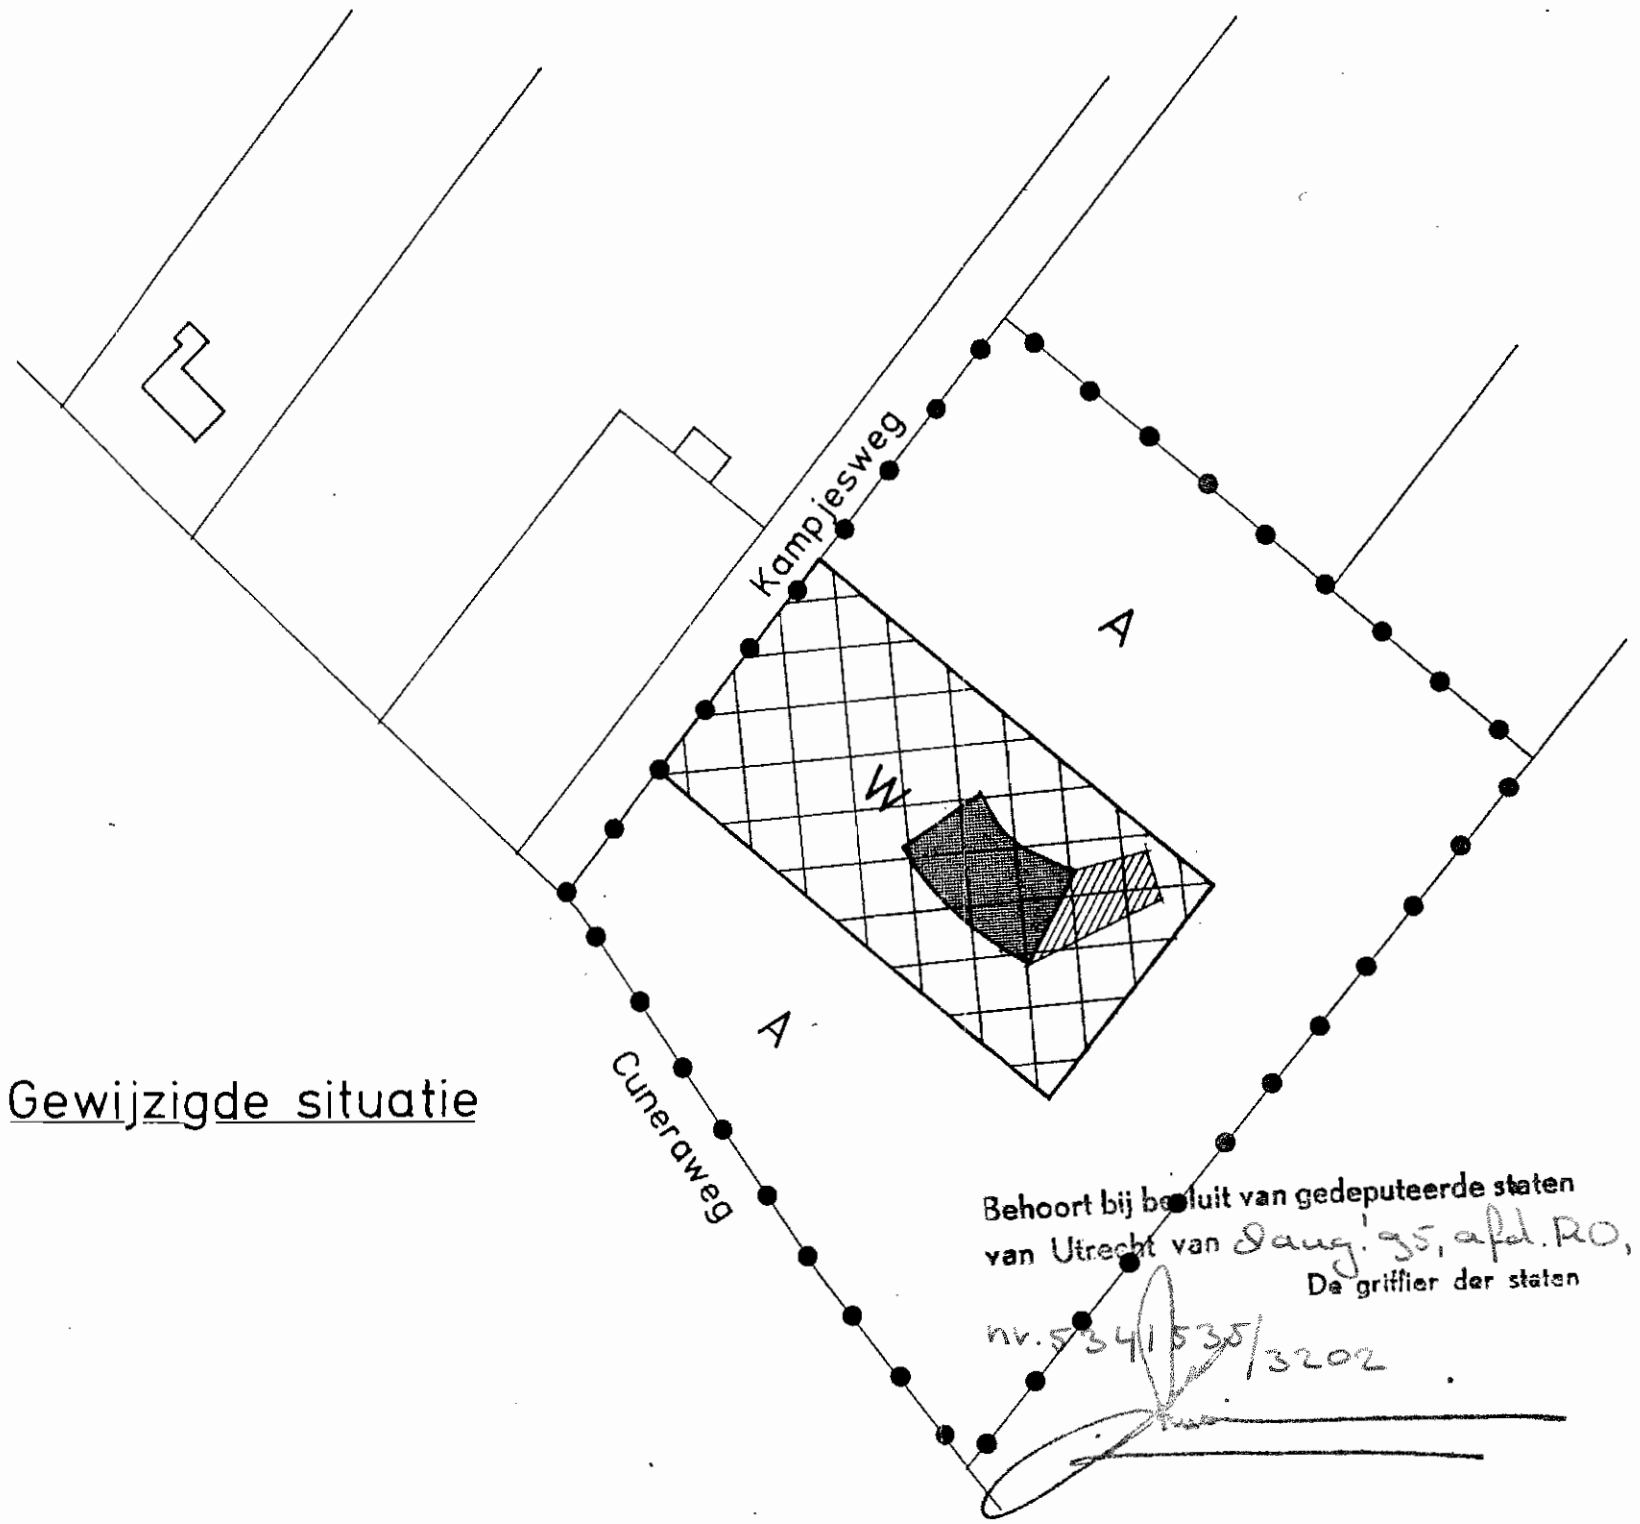

Gewijzigde situatie

—●— Grens van het wijzigingsplan

W Woondoeleinden

A Agrarische doeleinden

Bouwvlak

Zone voor bijgebouwen

Behoort bij raadsbesluit
van 25 april 1995
Nr. 49
De secretaris van RHENEN,

Behoort bij besluit van gedeputeerde staten
van Utrecht van 24 aug. '95, afd. RO,
De griffier der staten

nr. 534/535/3202

 Gemeente RHENEN	BESTEMMINGSPLAN		
	Wijziging bestemmingsplan buiten- gebied, Cuneraweg 258, Rhenen	schaal: 1:1000 datum: 22-12-94 gewijzigd: evdb	get.: EvdB gec.: [initials] gez.: [initials]
		bestek no.: [initials]	tek. no. B1050
		formaat: A3	