


Behoort bij besluit van burgemeester  
en wethouders van Rhenen

d.d. 06 APR. 1999

De secretaris,

*W. J. J. J. J.*


*l.s.*

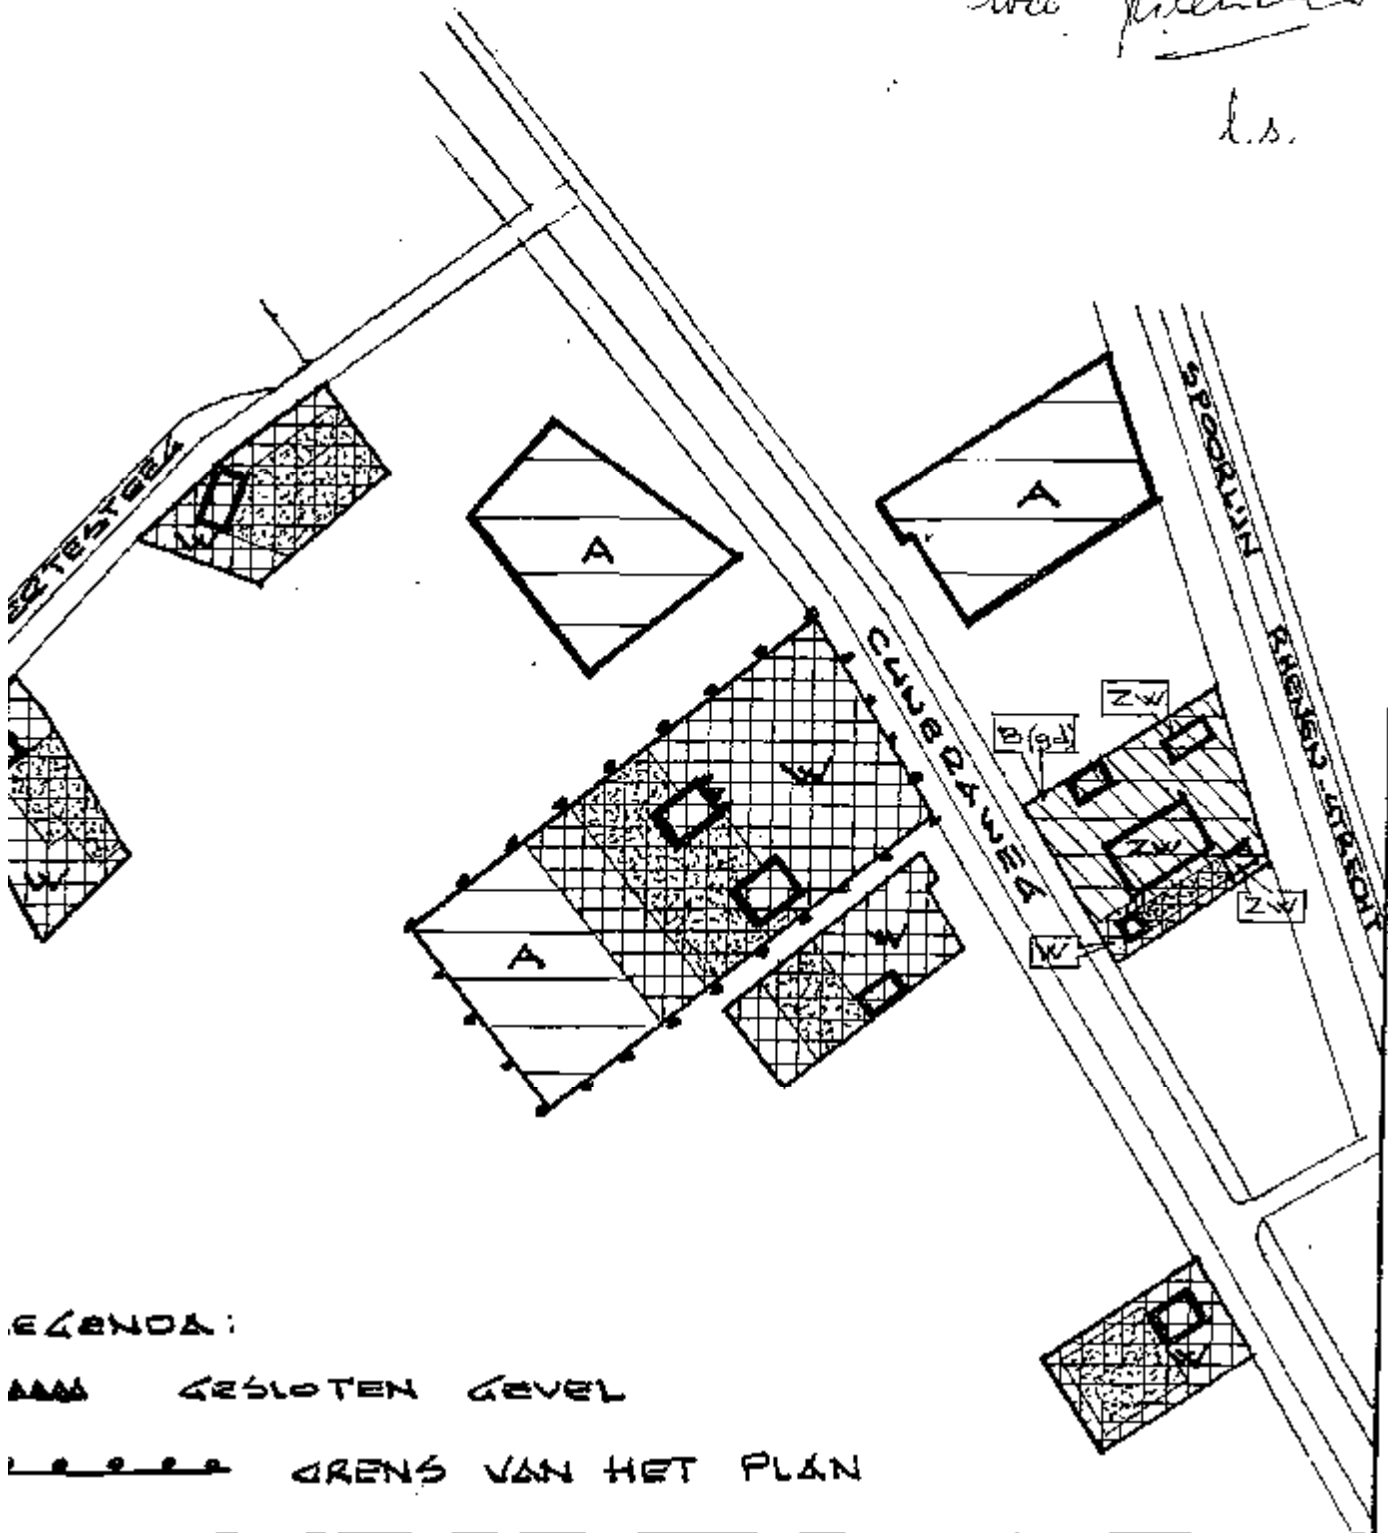

LEGENDA:

AAA GESLOTEN GEVEL

----- GRENZ VAN HET PLAN

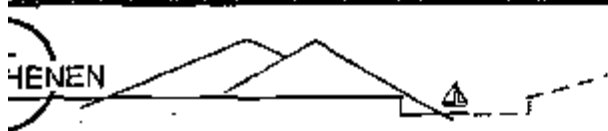

BUITENGEBIED  
DETAILPLAN KAART NO: 51

### WIJZIGINGSPLAN

schaal: 1:2500	datum: 11-1-99	gewijzigd: 9-2-99
get.: K.V.		
gec.:		
gez.:		
bestek no.:		tek.no.
formaat:		9902