

# BESTEMMING



WOONWAAIER

# AAN DUIDINGEN




TOPOGRAFISCH  
ONDERGROND




ZONE VOOR  
BIJGEBOUWEN



BOUWVLAK

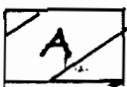

AGRARISCH  
GEBIED

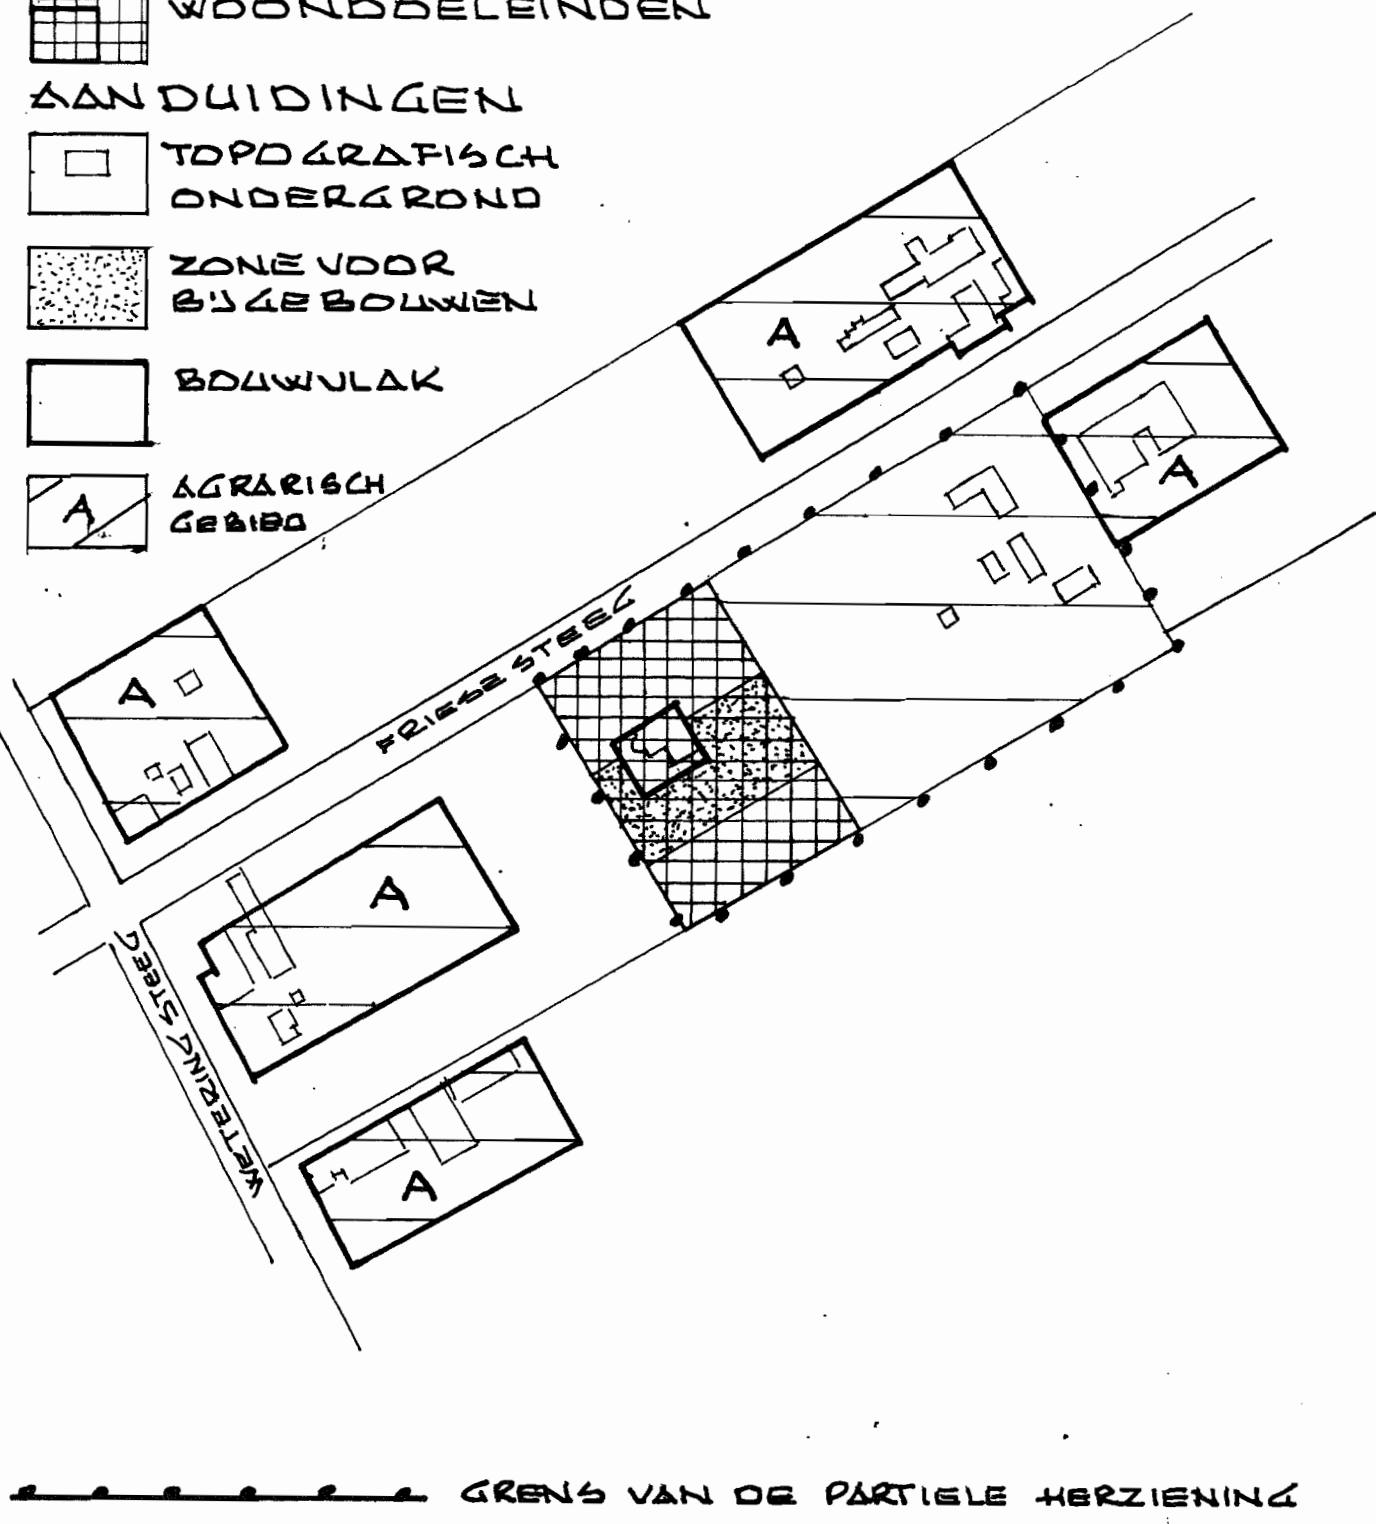

----- GREN'S VAN DE PARTIELE HERZIENING

ARHENEN

Gemeente

BUITEN GEBIED  
DETAIL PLAN KAART NO: 43  
BEHORENDE BIJ HET  
PERCEEL FRIESE STEEG 40  
SECTIE K NO: 66

## WIJZIGINGSPLAN

schaal: 1:2500	datum	gewijzigd
get.: K.V.	10.5.00	
gec.:		
gez.:		
bestek no.:		ref. no.
formaat		0301