


grens van het plan

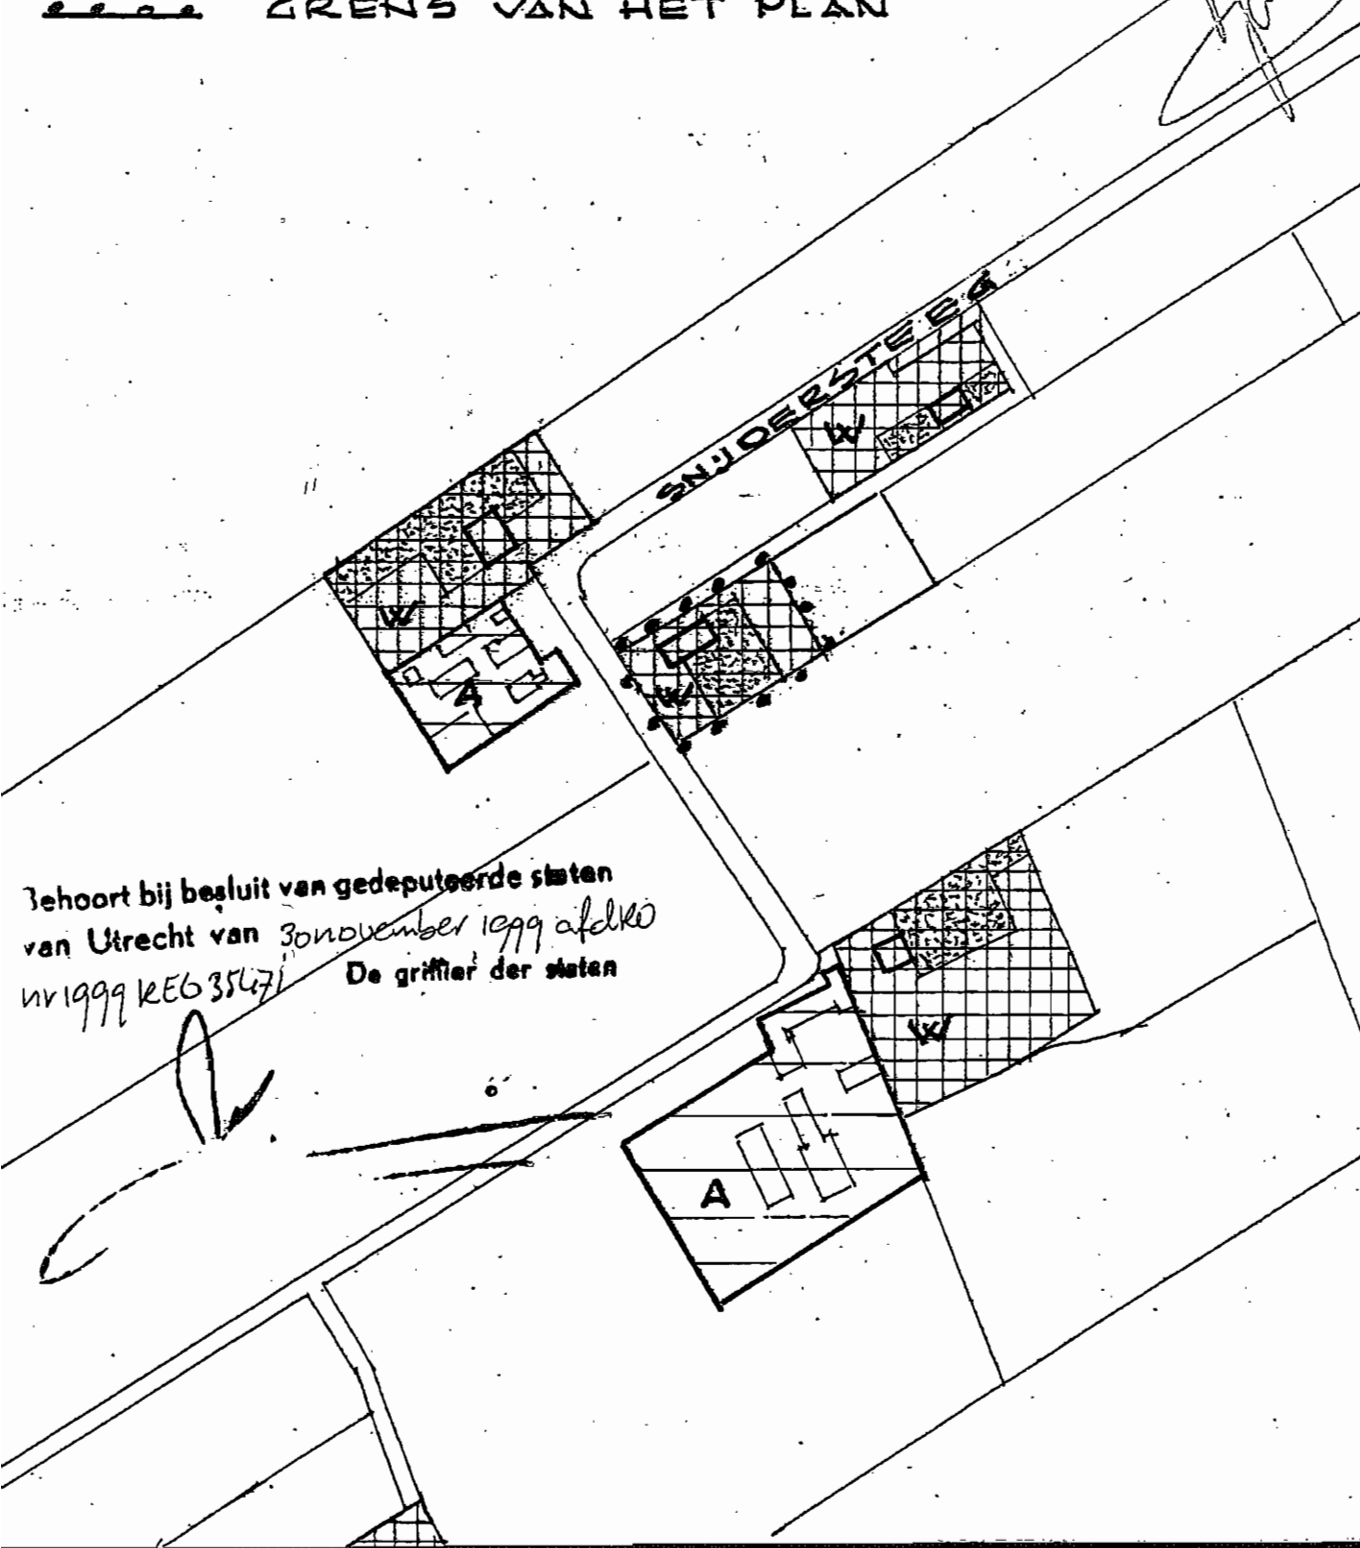

Behoort bij besluit van gedeputeerde staten
 van Utrecht van 30 november 1999 afelko
 nr 1999 REB 35671
 De griffier der staten

RHENEN

**BUITEN GEBIED
 DETAIL PLAN KAART NO. 65
 SNJDERSTEEG 16**

Gemeente

WJZIGINGSPLAN

· schaal: 1:2500	datum	gewijzigd
get.: K.V.	7-7-99	
gec.:		
gez.:		
bestek no.:		teR.no.
formaat:		3909