

BESTEMMING



**Landschap gebied
MET BIJZONDERE LAND-
SCHAPPELIJKE KENMERKEN**

AANDUIDINGEN



**TOPOGRAFISCHE
ONDERGROND**



BOLKVLAK


(o) - OPEN LANDSCHAP

Archief ex:
Kopie:
- VROM

Behoort bij besluit van burgemeester
en wethouders van Rhenen
d.d. 22 JUNI 2004
De secretaris, b.a.

P.

ggk GS 29-6-2004

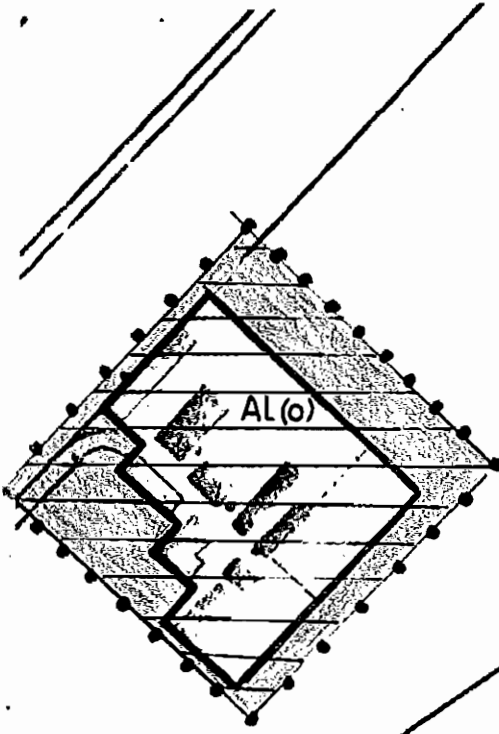

----- GREN'S VAN DE PARTIELE HERZIENING



Rhenen

**BUITEN GEBIED
DETAILPLAN KAART NO 11
BEHORENDE BIJ HET
PERCEEL VEENWEG 5
SECTIE K NO. 415 EN 739**

WIJZIGINGSPLAN

schaal 1:2500	datum	gevestigd
g.m.: K.V.	10-05-04	
g.m.:		
g.m.:		
bestel no.:		res.no.
bestel no. A4		D104