



VRIJWEIDERS WEG

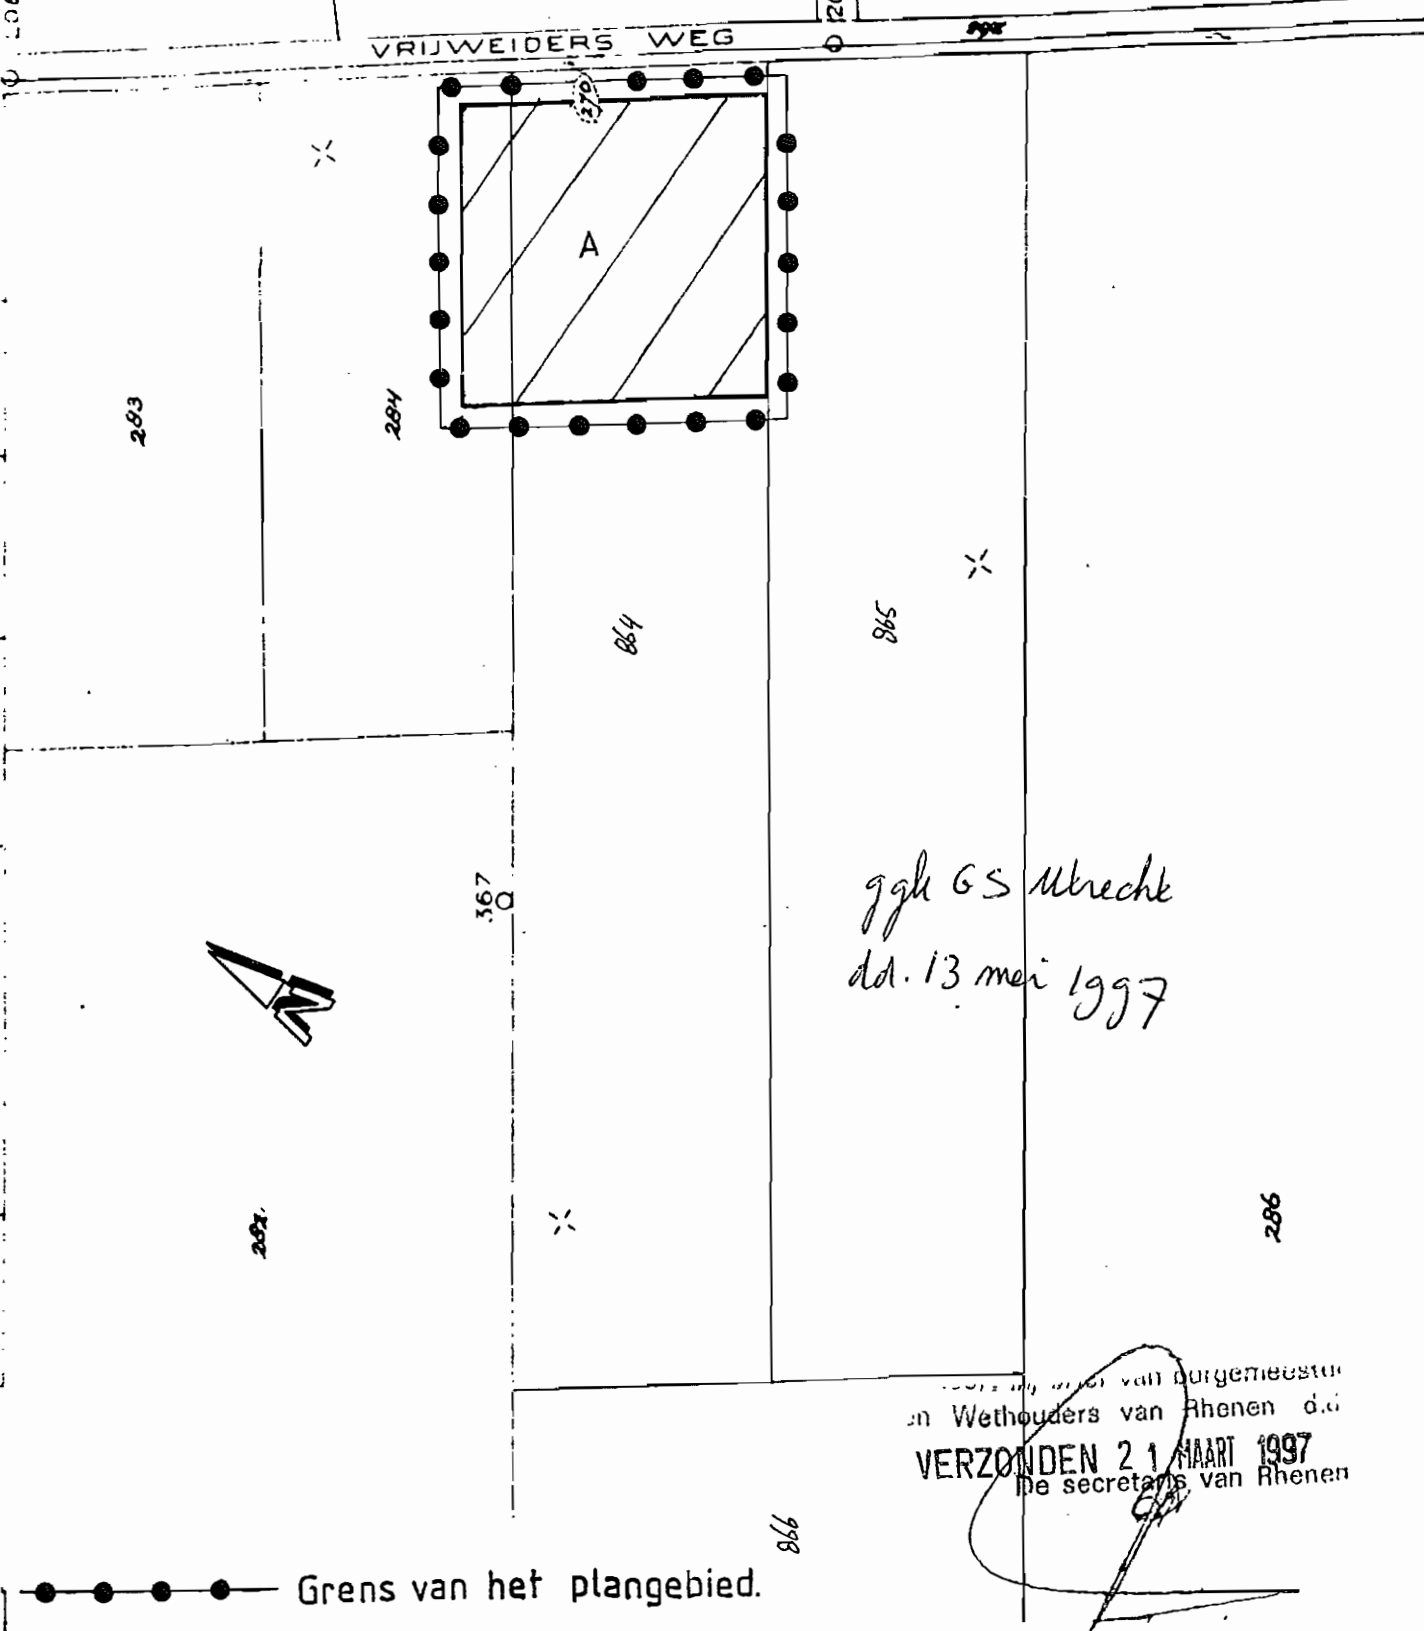

ggk GS Utrecht
 dd. 13 mei 1997

... van burgemeester
 en Wethouders van Rhenen d.d.
VERZONDEN 21 MAART 1997
 De secretaris van Rhenen

Grens van het plangebied.

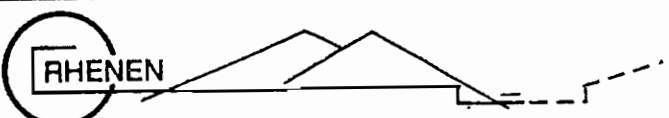

Gemeente

Wijziging t.p.v. perceel:
 Vrijweidersweg (ong.), kadastraal bekend
 gemeente Rhenen, Sectie K, nr's: 284 en
 864

Bestemmingsplan buitengebied
 (detail plankaart 37a)

schaal: 12500	datum	gewijzigd
get.: R. v.d. Rhee	18-03-'97	
gec.:	19/03 '97	
gez.:		
bestek no.:		tek.no.
formaat: A1.		9712