


Behoort bij besluit van burgemeester
en wethouders van Rhenen
d.d. 18.9.2007
De secretaris,

W. van der Meer

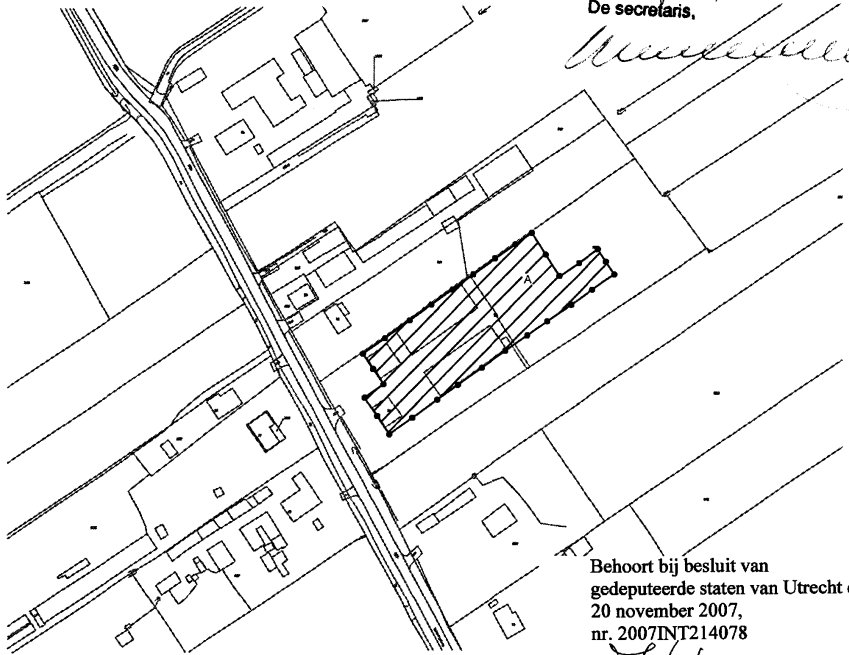

Behoort bij besluit van
gedeputeerde staten van Utrecht d.d.
20 november 2007,
nr. 2007INT214078

H. W. P. Hamster
Afdeling Ruimte – Team GRO
H.W.P. Hamster

LEGENDA

BESTEMMINGEN

-  woondoelinden
-  agr. gebied met natuurlijke en
landschappelijke kenmerken
-  agrarisch gebied
- 

OVERIGE AANDUIDINGEN

-  zone voor bijgebouwen
-  bouwvlak
- 
- 

TOPOGRAFISCHE ONDERGROND

-  grens van de partiële
herziening
-  grens van het wijzigingsplan
- 
- 



Project

Bestemmingsplan Buitengebied, wijzigingsplan Weteringssteeg 46

Onderwerp

Detailplankaart 41

Bezoekadres :
NieuweVeenendaalseweg 75
3911 MG Rhenen

Postadres :
Postbus 201
3910 AE Rhenen

tel.nr. : 0317 - 681 681
fax.nr. : 0317 - 617 064
E-mail: info@rhenen.nl

Tekeninggegevens

Getekend :
PS
Datum :
12 juni 2007
Schaal : 1:2500
Formaat : A4
Bestandsnaam :
Weteringssteeg 46
Directory :
Flacadbestbestemmingspl

Gewijzigd

Datum : Getekend :

Projectnummer :

Tekening nummer :