



Behoort bij besluit van burgemeester
 en wethouders van Rheden
 d.d. 06 APR. 1999
 De secretaris,

W. J. J. J. J.

l.s.

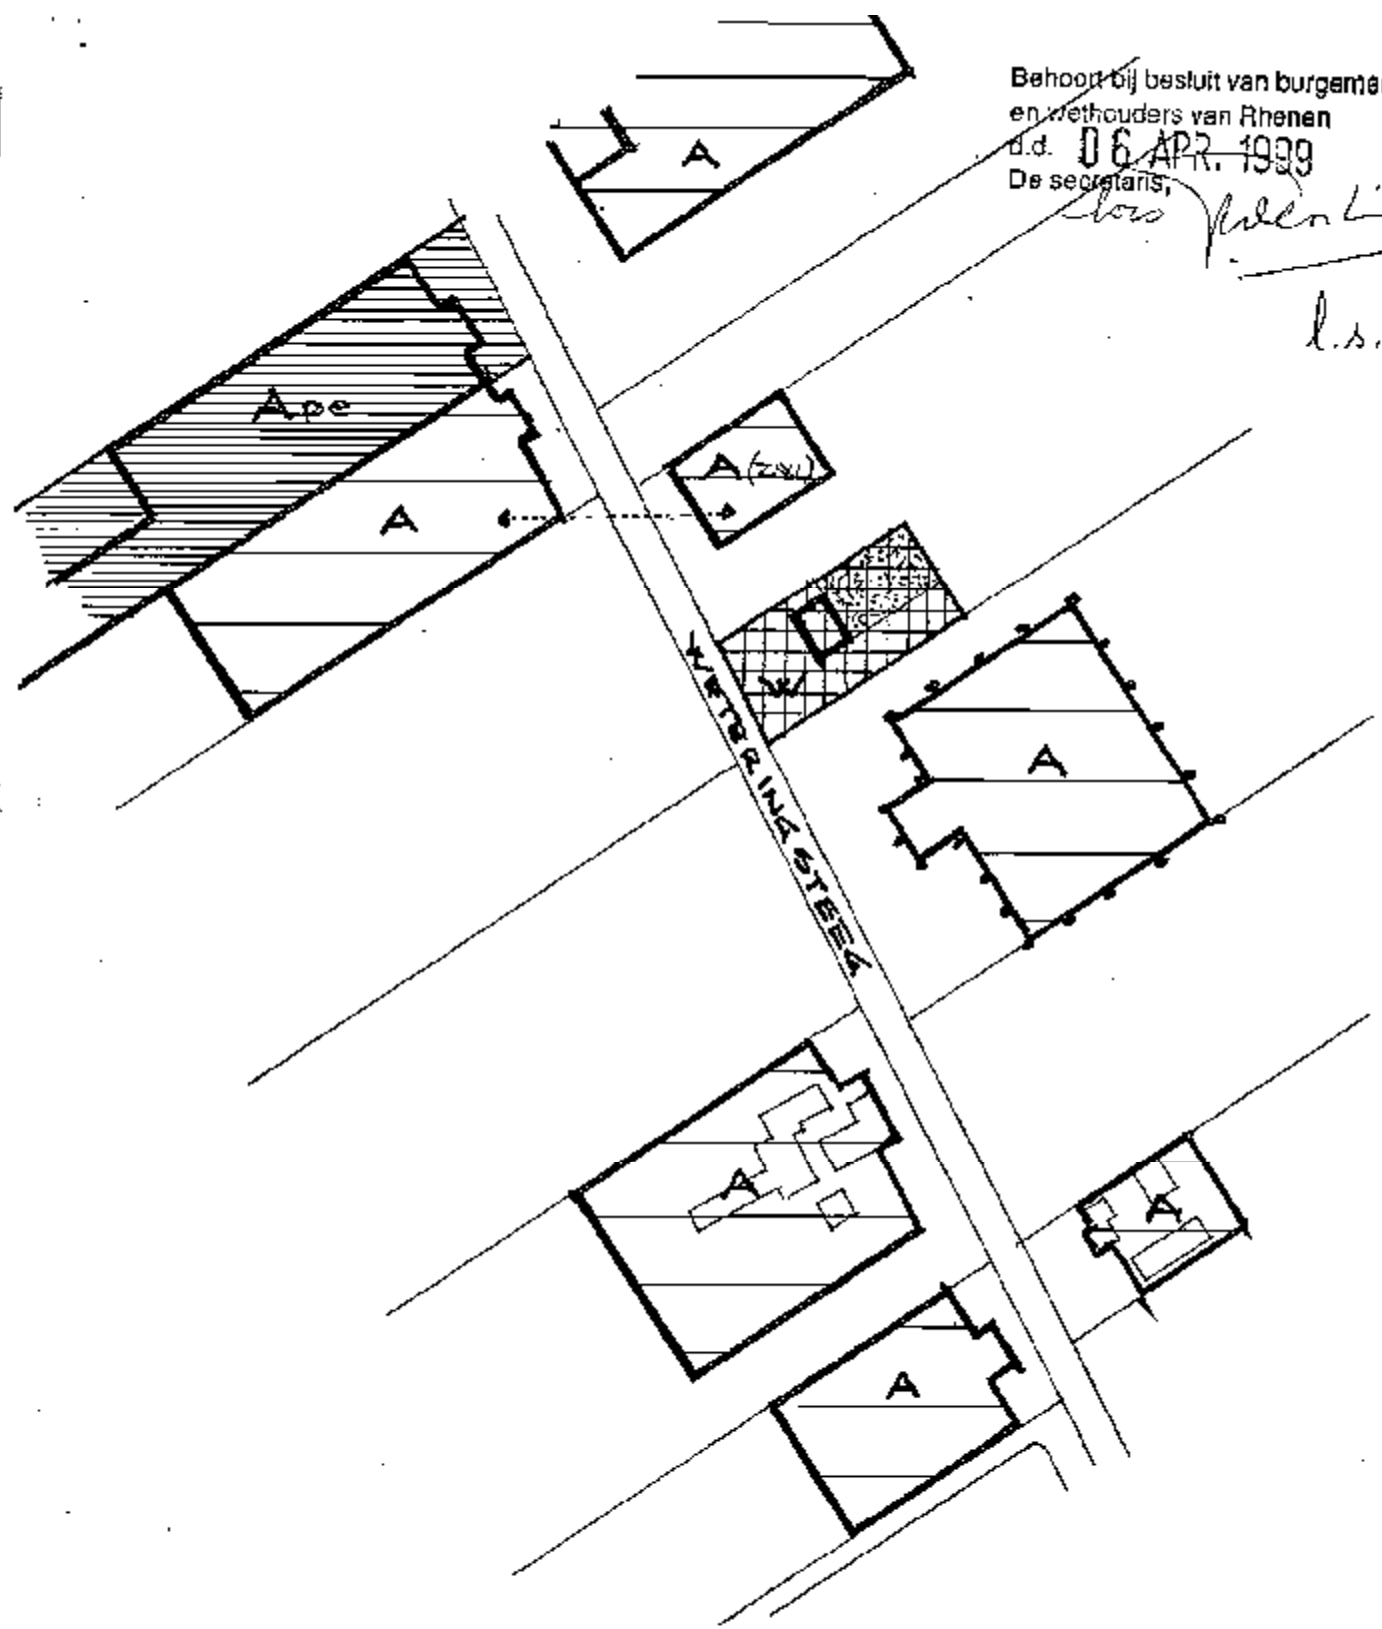

----- GRENΣ VAN HET PLAN

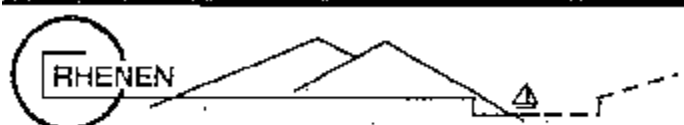

Gemeente

RHEDEN

BUITENGEBIED
 DETAIL PLAN KAART NO: 41

WIJZIGINGSPLAN

schaal: 1:2500	datum	gewijzigd
get.: K.V.	11-1-99	
gec.:		
gez.:		
bestek no.:		tek.no.