


Bestaande situatie

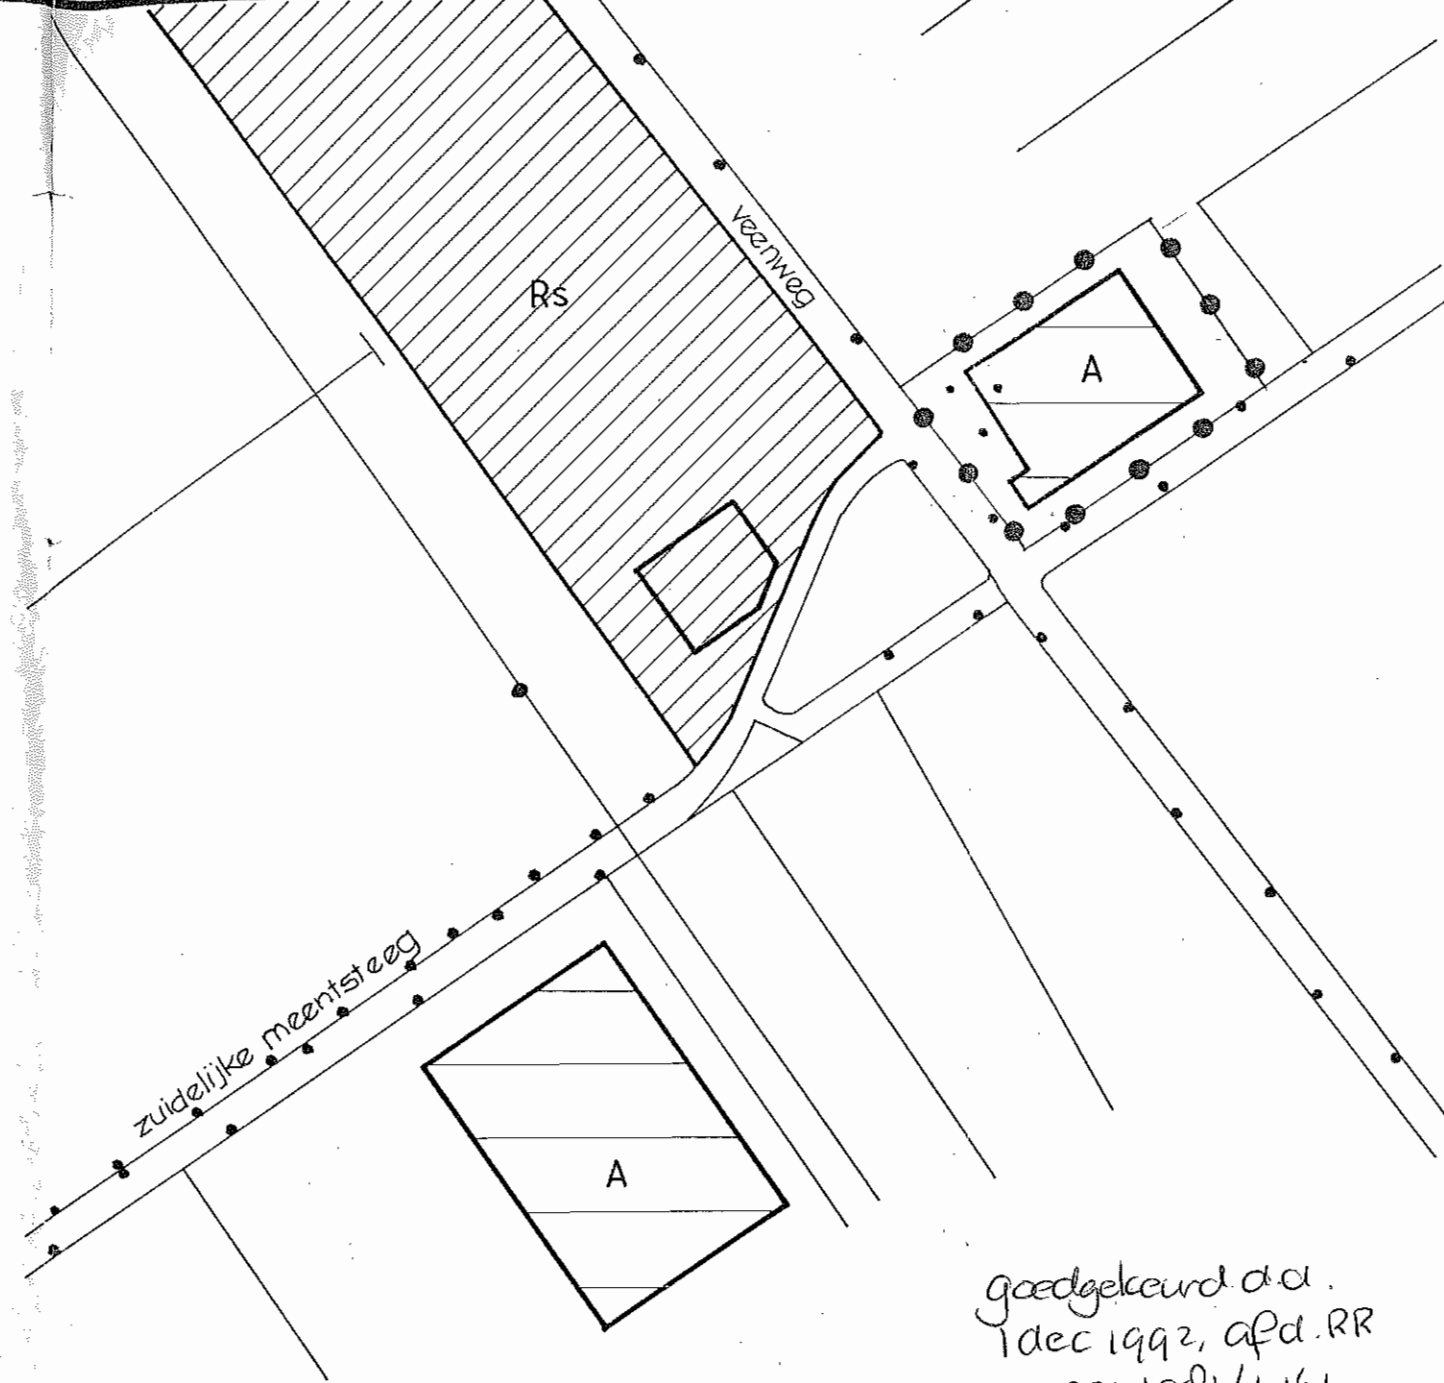

Gewijzigde situatie

goedgekeurd d.d.  
1 dec 1992, afd. RR  
nr. 2341901/4161

Behoort bij besluit van burgemeester  
en wethouders van Rhenen  
d.d. 27 OKT, 1992

De secretaris

—●—●—●— grens van het bestemmingsplan

## GEMEENTEWERKEN RHENEN

Bestemmingsplan buitengebied	schaal: 1:2500	datum	gewijzigd
	getekend: EvdB	110892	140992
Wijziging bestemmingsplan buitengebied, Zuidelijke Meentsteeg 35. (detailplankaart nr. 39)	gec:		
	gez:		
	bestek no.		
	blad		tek. no.
	formaat A3		