


zgzk GS Mrecht

dd. 13-5-'97

nr. 7341035/2004

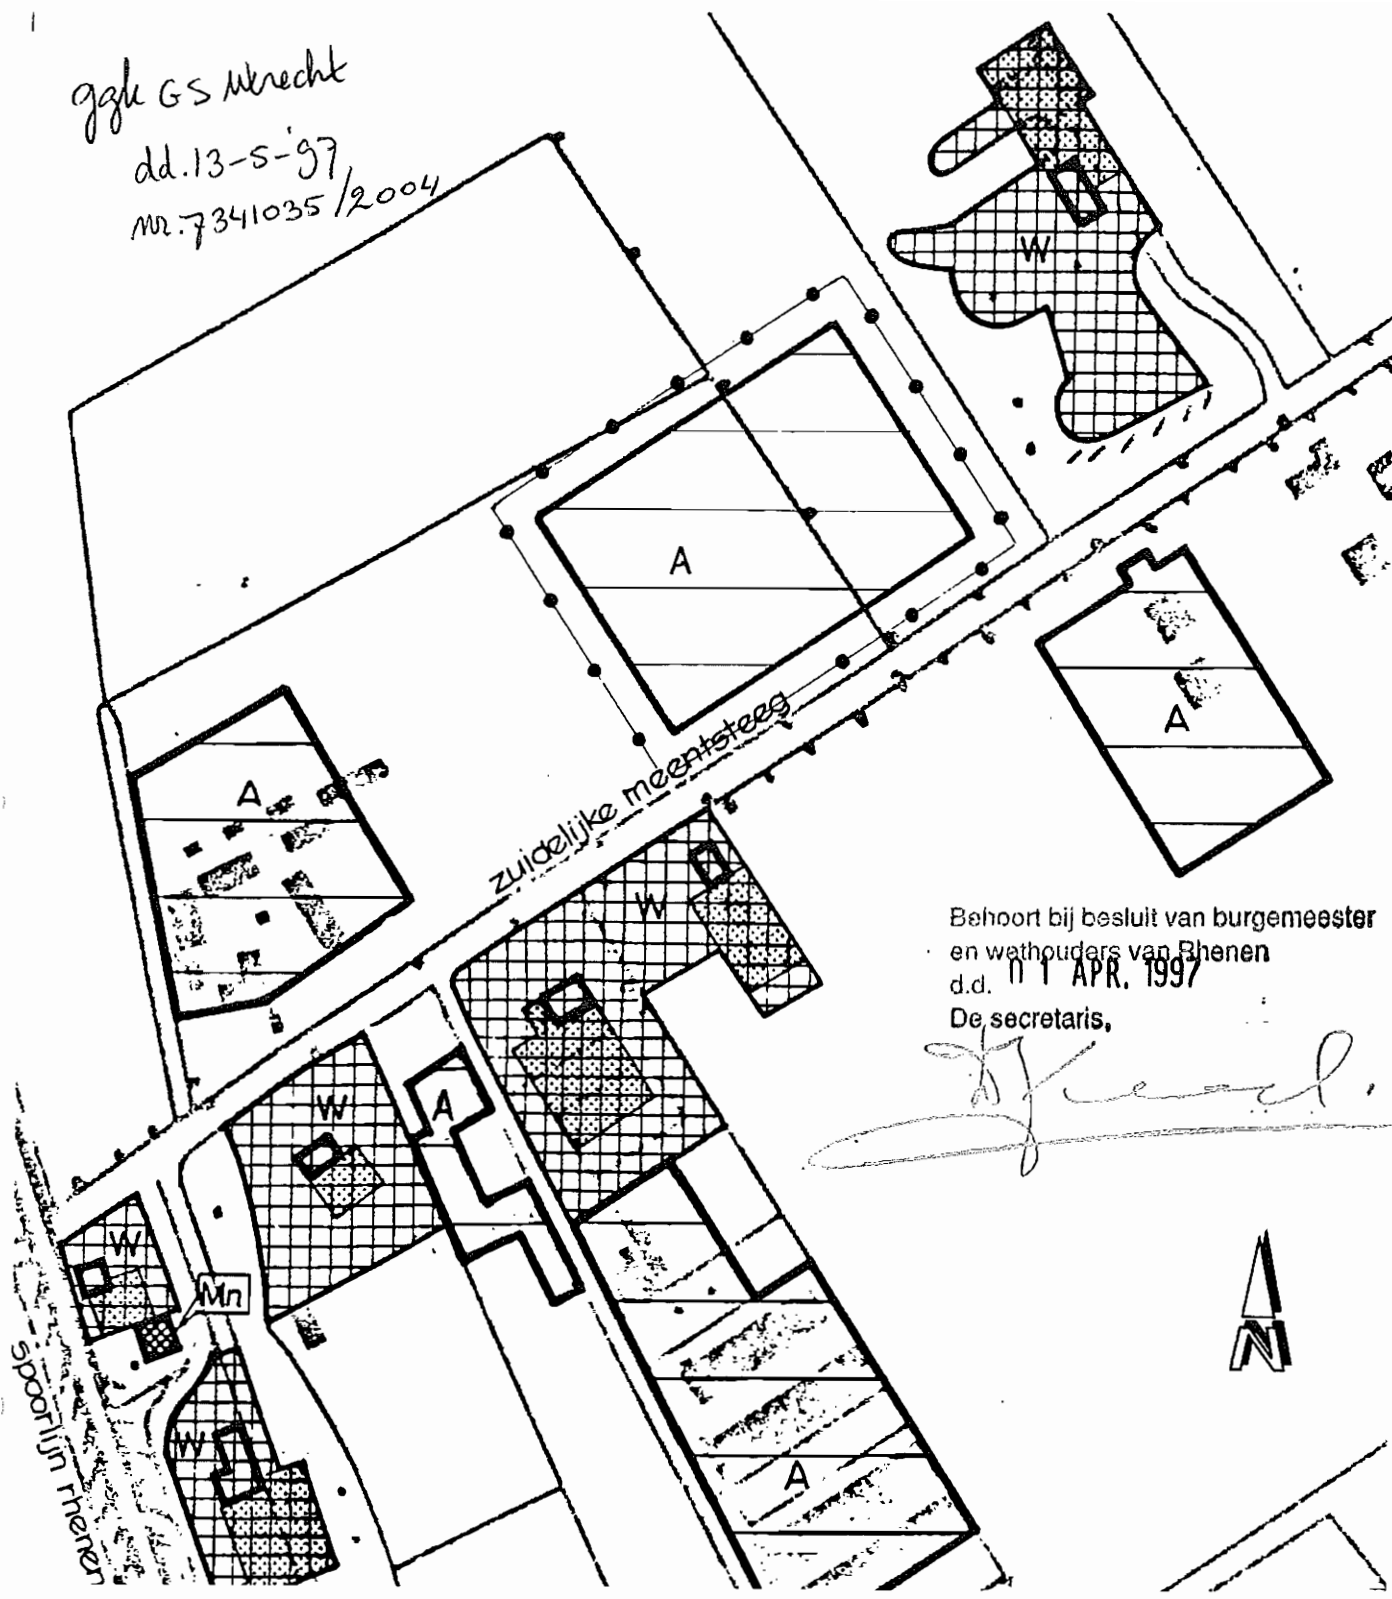

Behoort bij besluit van burgemeester en wethouders van Rhenen d.d. 11 APR. 1997

De secretaris,



RHENEN

Wijziging t.p.v. perceel Zuidelijke Meentsteeg (ong.), kadastraal bekend gemeente Rhenen, Sectie K, nr, 679

### Bestemmingsplan buitengebied (detail plankaart 35)

schaal: 1:2500	datum	gewijzigd
get.: R. v. d. Rhee	18-03-'97	
gec.:	19/03'97	
gez.:		
bestek no.:		tek.no.
formaat: A4		9714

Gemeente