


Bestaande situatie




Grens van het wijzigingsplan



Agrarische doeleinden

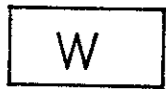


Woondoeleinden

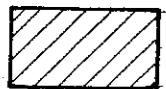

Zone voor bijgebouwen

Behoort bij raadsbesluit
van 31-1-1995.....
Nr. 4.6.....
De secretaris van RHENEN,

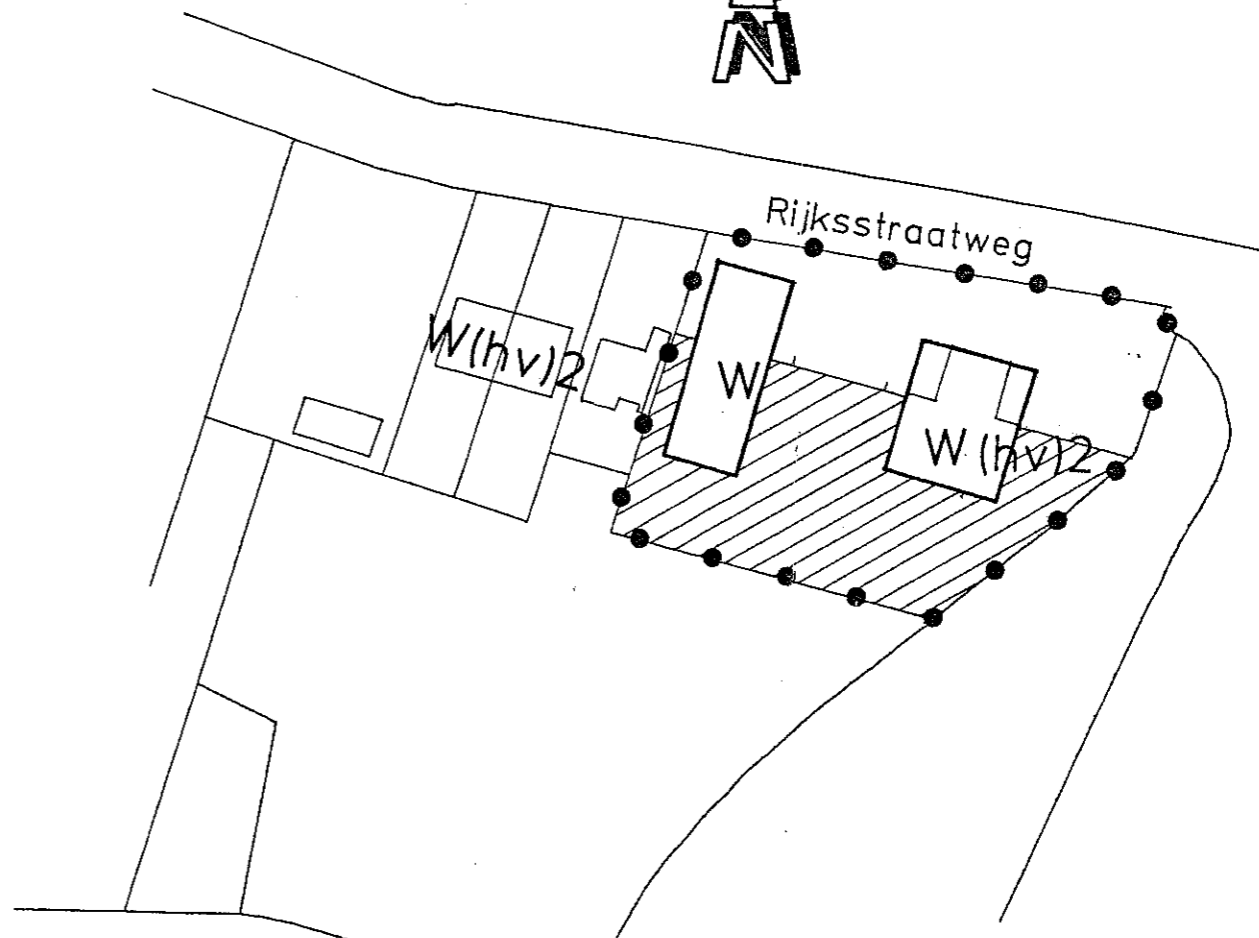

Behoort bij besluit van gedeputeerde staten van Utrecht van 22 mei 1995, afd. R.O.
Gewijzigde situatie

De griffier der staten

Nr. 504005/102.

RHENEN

Gemeente

Wijziging bestemmingsplan kern Elst,
Rijksstraatweg 84-86, Elst.

BESTEMMINGSPLAN

schaal: 1:1000	datum	gewijzigd
get.: EvdB	070294	
gec.:	07/01/94	
gez.:	7/2-94	
bestek no.:		tek.no.
formaat: A3		B1049