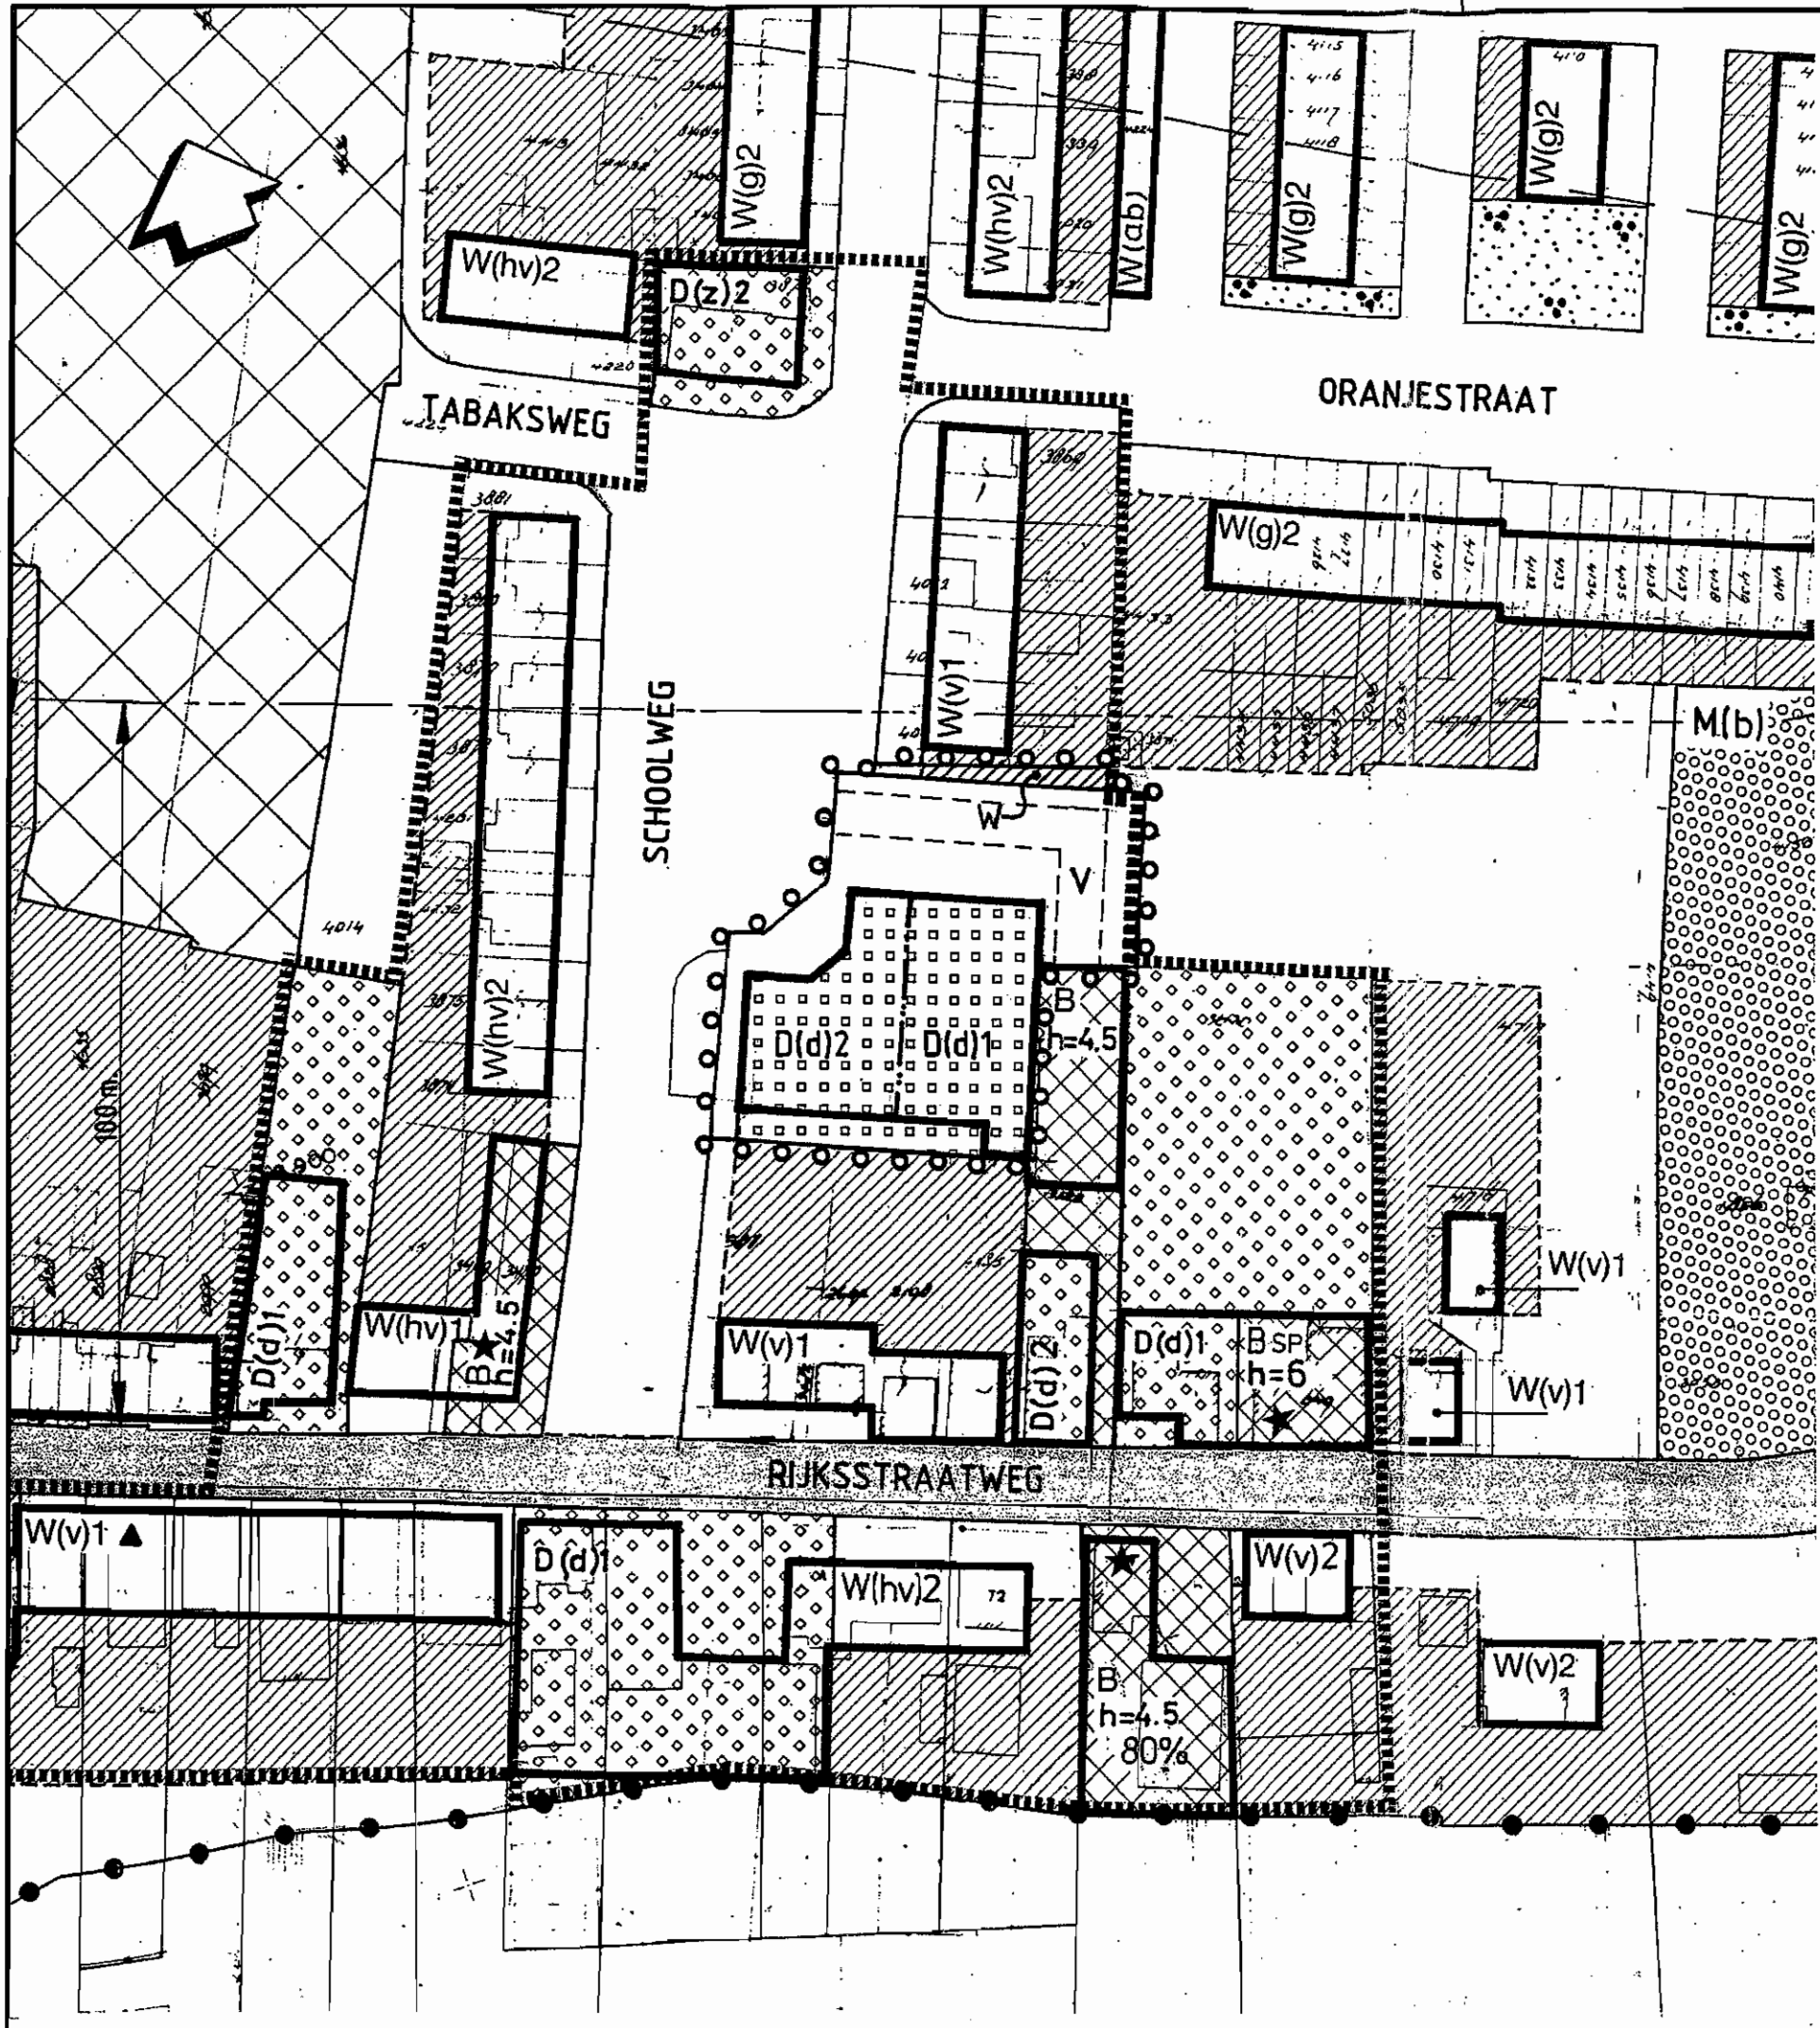


Bijlage B.

Behoort bij raadsbesluit van 29 JUNI 1999.....
 Nr. 45.....
 De secretaris van RHENEN,



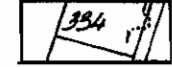
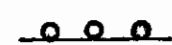
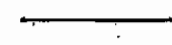
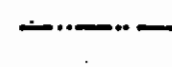

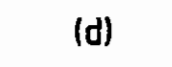
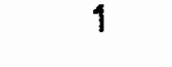
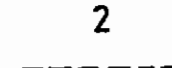
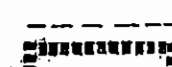
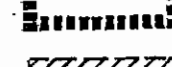
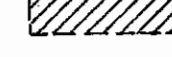
ggk. G.S. Utrecht
 dd. 1-12-1999
 nr. 1999REG003830 i
 onherroepelijk
 per 15-2-2000



BESTEMMINGEN

-  dienstverlening
-  verblijfsdoeleinden
-  woondoeleinden

AANDUIDINGEN

-  kadastrale ondergrond
-  grens van de partiële herziening
-  bestemmingsgrens
-  scheiding tussen bouwvlakgedeelten met afwijkende maximale goothoogte
-  bouwvlak
-  (d) detailhandel + zakelijke dienstverlening
-  1 maximale goothoogte 3,50m
-  2 maximale goothoogte 6,00m
-  indicatie ontsluitingsstraat
-  winkelconcentratiegebied
-  zone voor bijgebouwen

gemeente rhenen
 bestemmingsplan kern elst
 partiële herziening schoolweg
 plankaart



AFD
 Heidemij Advies BV
 Statutair gevestigd te Arnhem
 KvK. nummer: 09053715

Vestigingsplaats	arnhem
Projectleider	ir. j. cysouw
Ind. vorm	
Besteksnr.	
Getekend	kol. 30-03-99
Gecontroleerd	
Filename	

Afmetingen	Schaal	Projectnummer	Tekening	Wijz. nr.
A3	1 : 1000	674-13291		1